



Kantonale Überbauungsordnung

Mit Änderung des Schutzzonenplans

Aushubdeponie Eyacher

Gemeinde Thierachern

Längen- und Querprofile

Genehmigung

Inhalte der Überbauungsordnung:

- Überbauungsvorschriften
- Überbauungsplan
- Längen- und Querprofile
- Änderung des Schutzzonenplans

Weitere Unterlagen:

- Erläuterungsbericht
- Umweltverträglichkeitsbericht vom 29. März 2012, rev. 14. Juli 2014


Bern, 23. März 2015
1361_990_Plaene_11_12_13.vwx - RE

Massstab: 1:1'000
Planformat: 30/105

Profil A

1:1'000


Nordwest

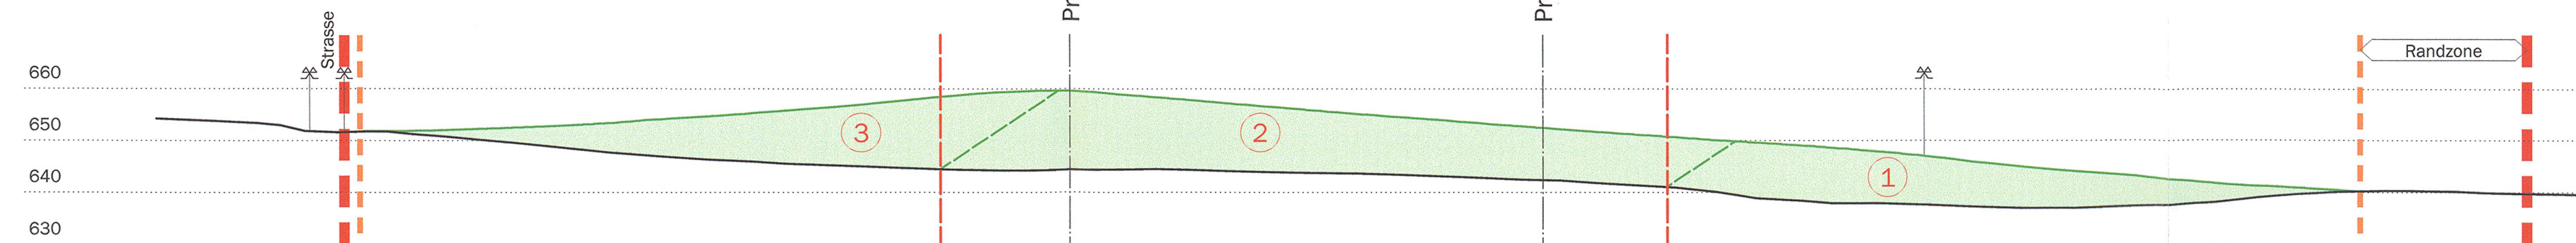

Profil B

1:1'000


West

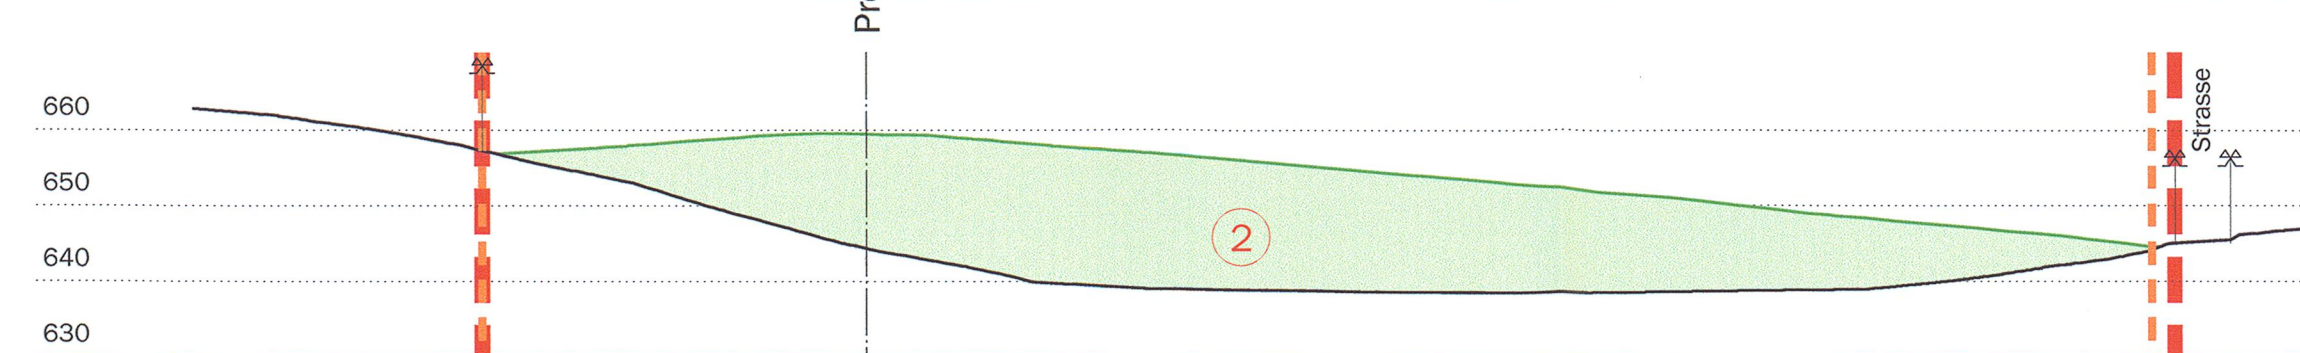

Profil C

1:1'000

Südwest

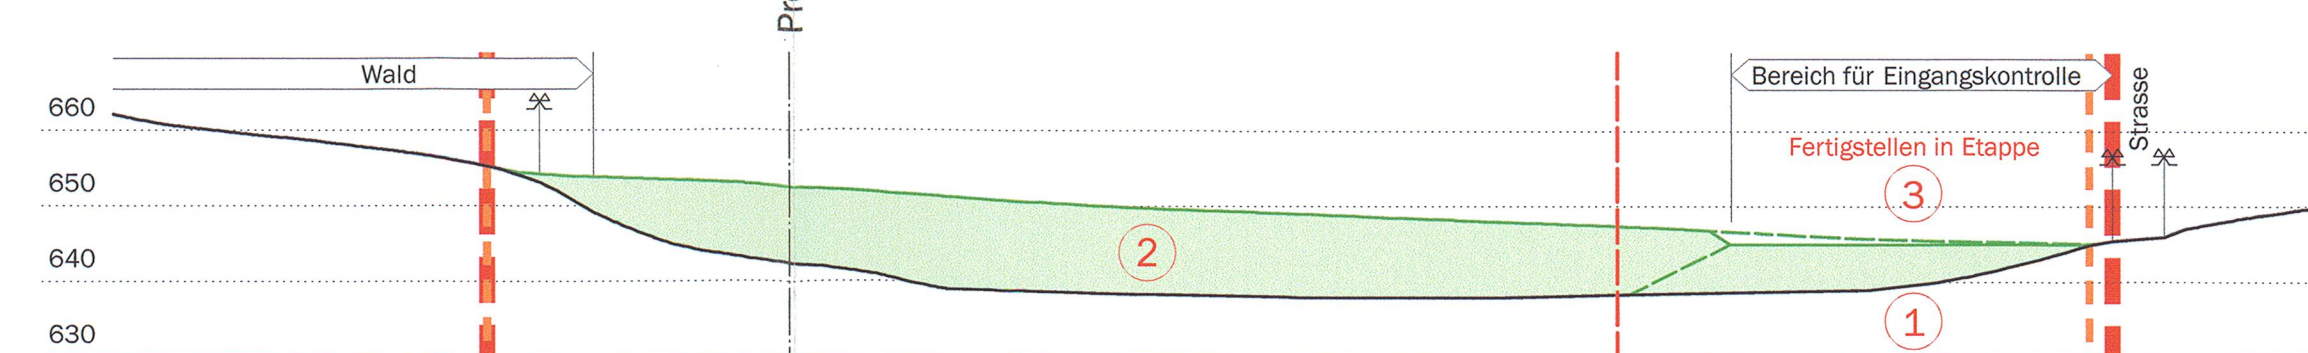

Legende

- UeO Perimeter
- Deponieperimeter
- ② Auffülletappen 1-3
- ↑ Parzellengrenzen

UeV

Art. 2

Art. 6

Art. 10

Genehmigungsvermerke

Mitwirkung vom	27. Jan. bis 28. Feb. 2014
Ämterkonsultation vom	3. September 2014
Publikationen im Amtsblatt vom	10. und 17. September 2014
Publikationen im amtlichen Anzeiger vom	11. und 18. September 2014
Öffentliche Auflage vom	11. Sept. bis 13. Okt. 2014
Einspracheverhandlungen am	17. und 18. Nov., 8. Dez. 2014
Erledigte Einsprachen	3
Unerledigte Einsprachen	11
Rechtsverwahrungen	3

Genehmigt durch die Justiz-, Gemeinden- und Kirchendirektion am

23.4.15

Ch. Nendler

