

Genehmigungsvermerke

Mitwirkung vom 12. Jan. – 13. Feb. 2023
Vorprüfung vom 17. Juli 2023 / 8. März 2024

Publikation im amtlichen Anzeiger vom
Publikation im Amtsblatt vom
Öffentliche Auflage vom

Einspracheverhandlungen am
Erledigte Einsprachen
Unerledigte Einsprachen
Rechtsverwahrungen

Beschlossen durch den Gemeinderat am
Beschlossen durch die Gemeindeversammlung am

Präsident Gemeindegeschreiberin

Sven Heunert Lelia Arn

Die Richtigkeit dieser Angaben bescheinigt:
Thierachern,

Gemeindegeschreiberin

Lelia Arn

**Genehmigt durch das kantonale Amt für
Gemeinden und Raumordnung**

ÖFFENTLICHE AUFLAGE

Einwohnergemeinde Thierachern

Neufassung UeO «Garage Pieren»

Zonenplanänderung 1:1000

Die Überbauungsordnung besteht aus:

- Überbauungsplan 1:500
- Überbauungsvorschriften

weitere Unterlagen:

- Zonenplanänderung 1:1000
- Erläuterungsbericht


12. März 2024

thierachern/neufassung_ueo_garage_pieren/4/zpā/
07235_uep_240312_al/dr

Alter Zustand




Neuer Zustand

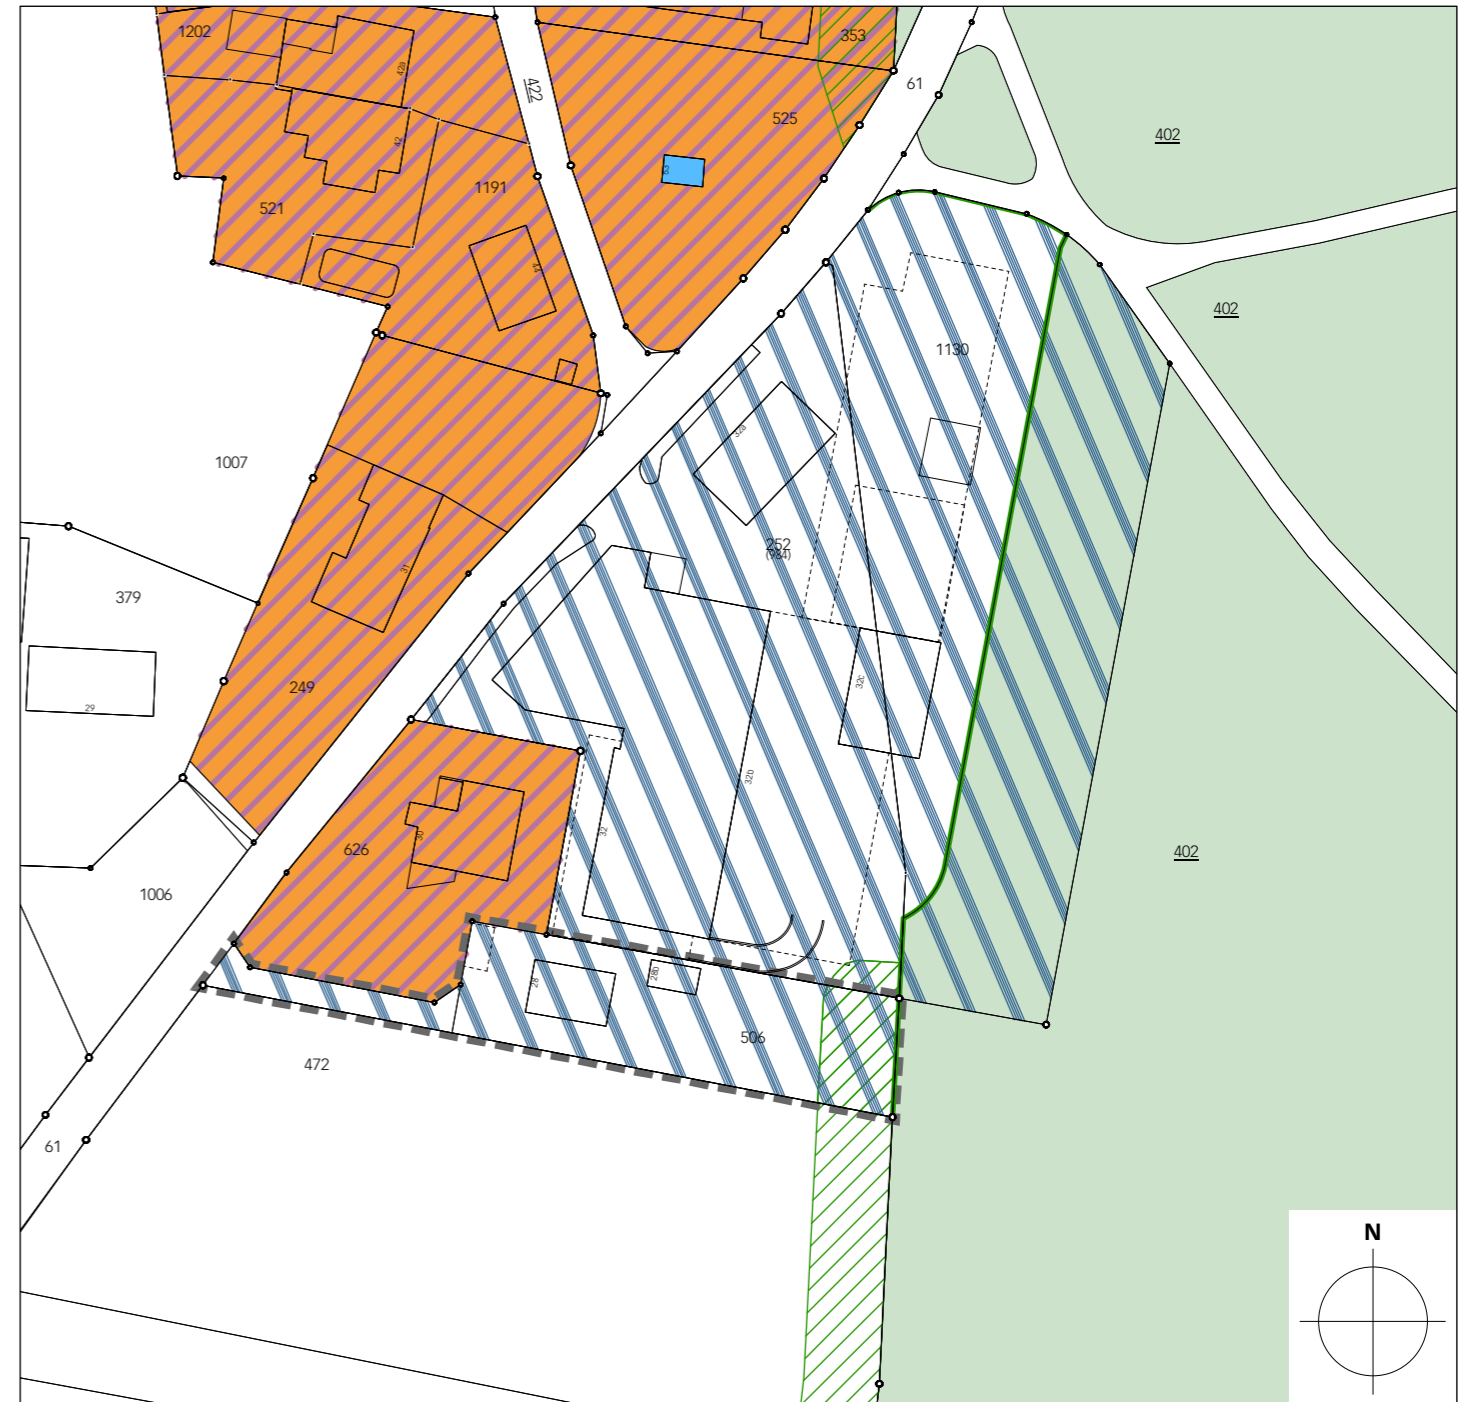

Legende

 Perimeter der Zonenplanänderung

Inhalte:


 Wohn- und Gewerbezone WG2


 Zone mit bestehender Überbauungsordnung Zuo

Hinweise:

 Landwirtschaftszone LWZ

 UEFL Extensivstreifen

 verbindliche Waldgrenze nach Art. 10 Abs. 2 WaG

 Erhaltenswertes Gebäude

 Wald