


Kanton Bern

Gemeinde Thierachern

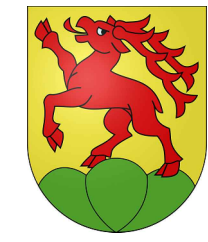


Einwohnergemeinde Thierachern

Ersatz Hydrantenleitung Kandermatte und Rothacher-Areal

Bauprojekt

Situation 1:500 und Grabenprofile 1:20

Plan Nr.: 2023.127 / 32.302	Format: 60/63	Projekt vom 22. März 2024
 Theiler Ingenieure AG dipl. Bauingenieure ETH SIA suisse.ing	Aarestrasse 36 CH-3600 Thun 033 552 20 00 admin@thelering.ch	Index Gez. Gepr. Datum Beschreibung 01 ft ns 22.03.2024 Bauprojekt
Freigabe Projektverfasser: Theiler Ingenieure AG	Bauherr: Einwohnergemeinde Thierachern	

Grundlagen:

- AV-Daten:	Stand vom: 05.02.2024	Herkunft: GEOGRID AG	Bemerkungen:
- Terrinaufnahmen:	01.03.2024	Theiler Ingenieure AG	
- Werkleitungen:			
- Schmutz- und Sauberabwasser:	07.02.2024	GEOGRID AG	
- Trinkwasser:	07.02.2024	GEOGRID AG	
- Strom (BKW):	07.02.2024		
- Telefon (Swisscom):	02.02.2024	Netzanschluss Swisscom	
- Kabelfernseh (UPC):	02.02.2024	Leitungskataster Sunrise	
- Fernheizung:			
- Gas:			
- Private:			

Dem Plan können keine verbindlichen Angaben bezüglich Lage Werkleitungen Dritter entnommen werden. Die genaue Lage ist vom Werkleigentümer vor Baubeginn anzeichnen zu lassen. Allenfalls sind Sondagen auf Kosten der Werkleigentümer auszuführen!


Legende Planinhalt

bestehend	projektiert	
		Fahrbahn inkl. Radweg (für Haupt- und Nebenstrassen)
		Trottoir
		Befestigte Flächen ausserhalb Fahrbahn und Trottoir
		Grünflächen
		Gebäude
		Gewässer
		Gartenanlage
		Drittprojekt


Legende Werkleitungen

	Mischabwasserkanal
	Schmutzabwasserkanal
	Regenabwasserkanal
	Kontrollschacht
	Einlaufschacht mit Schlammfänger
	Trinkwasserleitung
	Trinkwasserleitung abbrechen
	Hydrant
	Wasser Armaturen
	Stromkabel
	Telefonkabel
	Verteiler Telefonkabel
	Fernsehkabel
	Kandelaber / Seilhängebeleuchtung


Situation 1:500

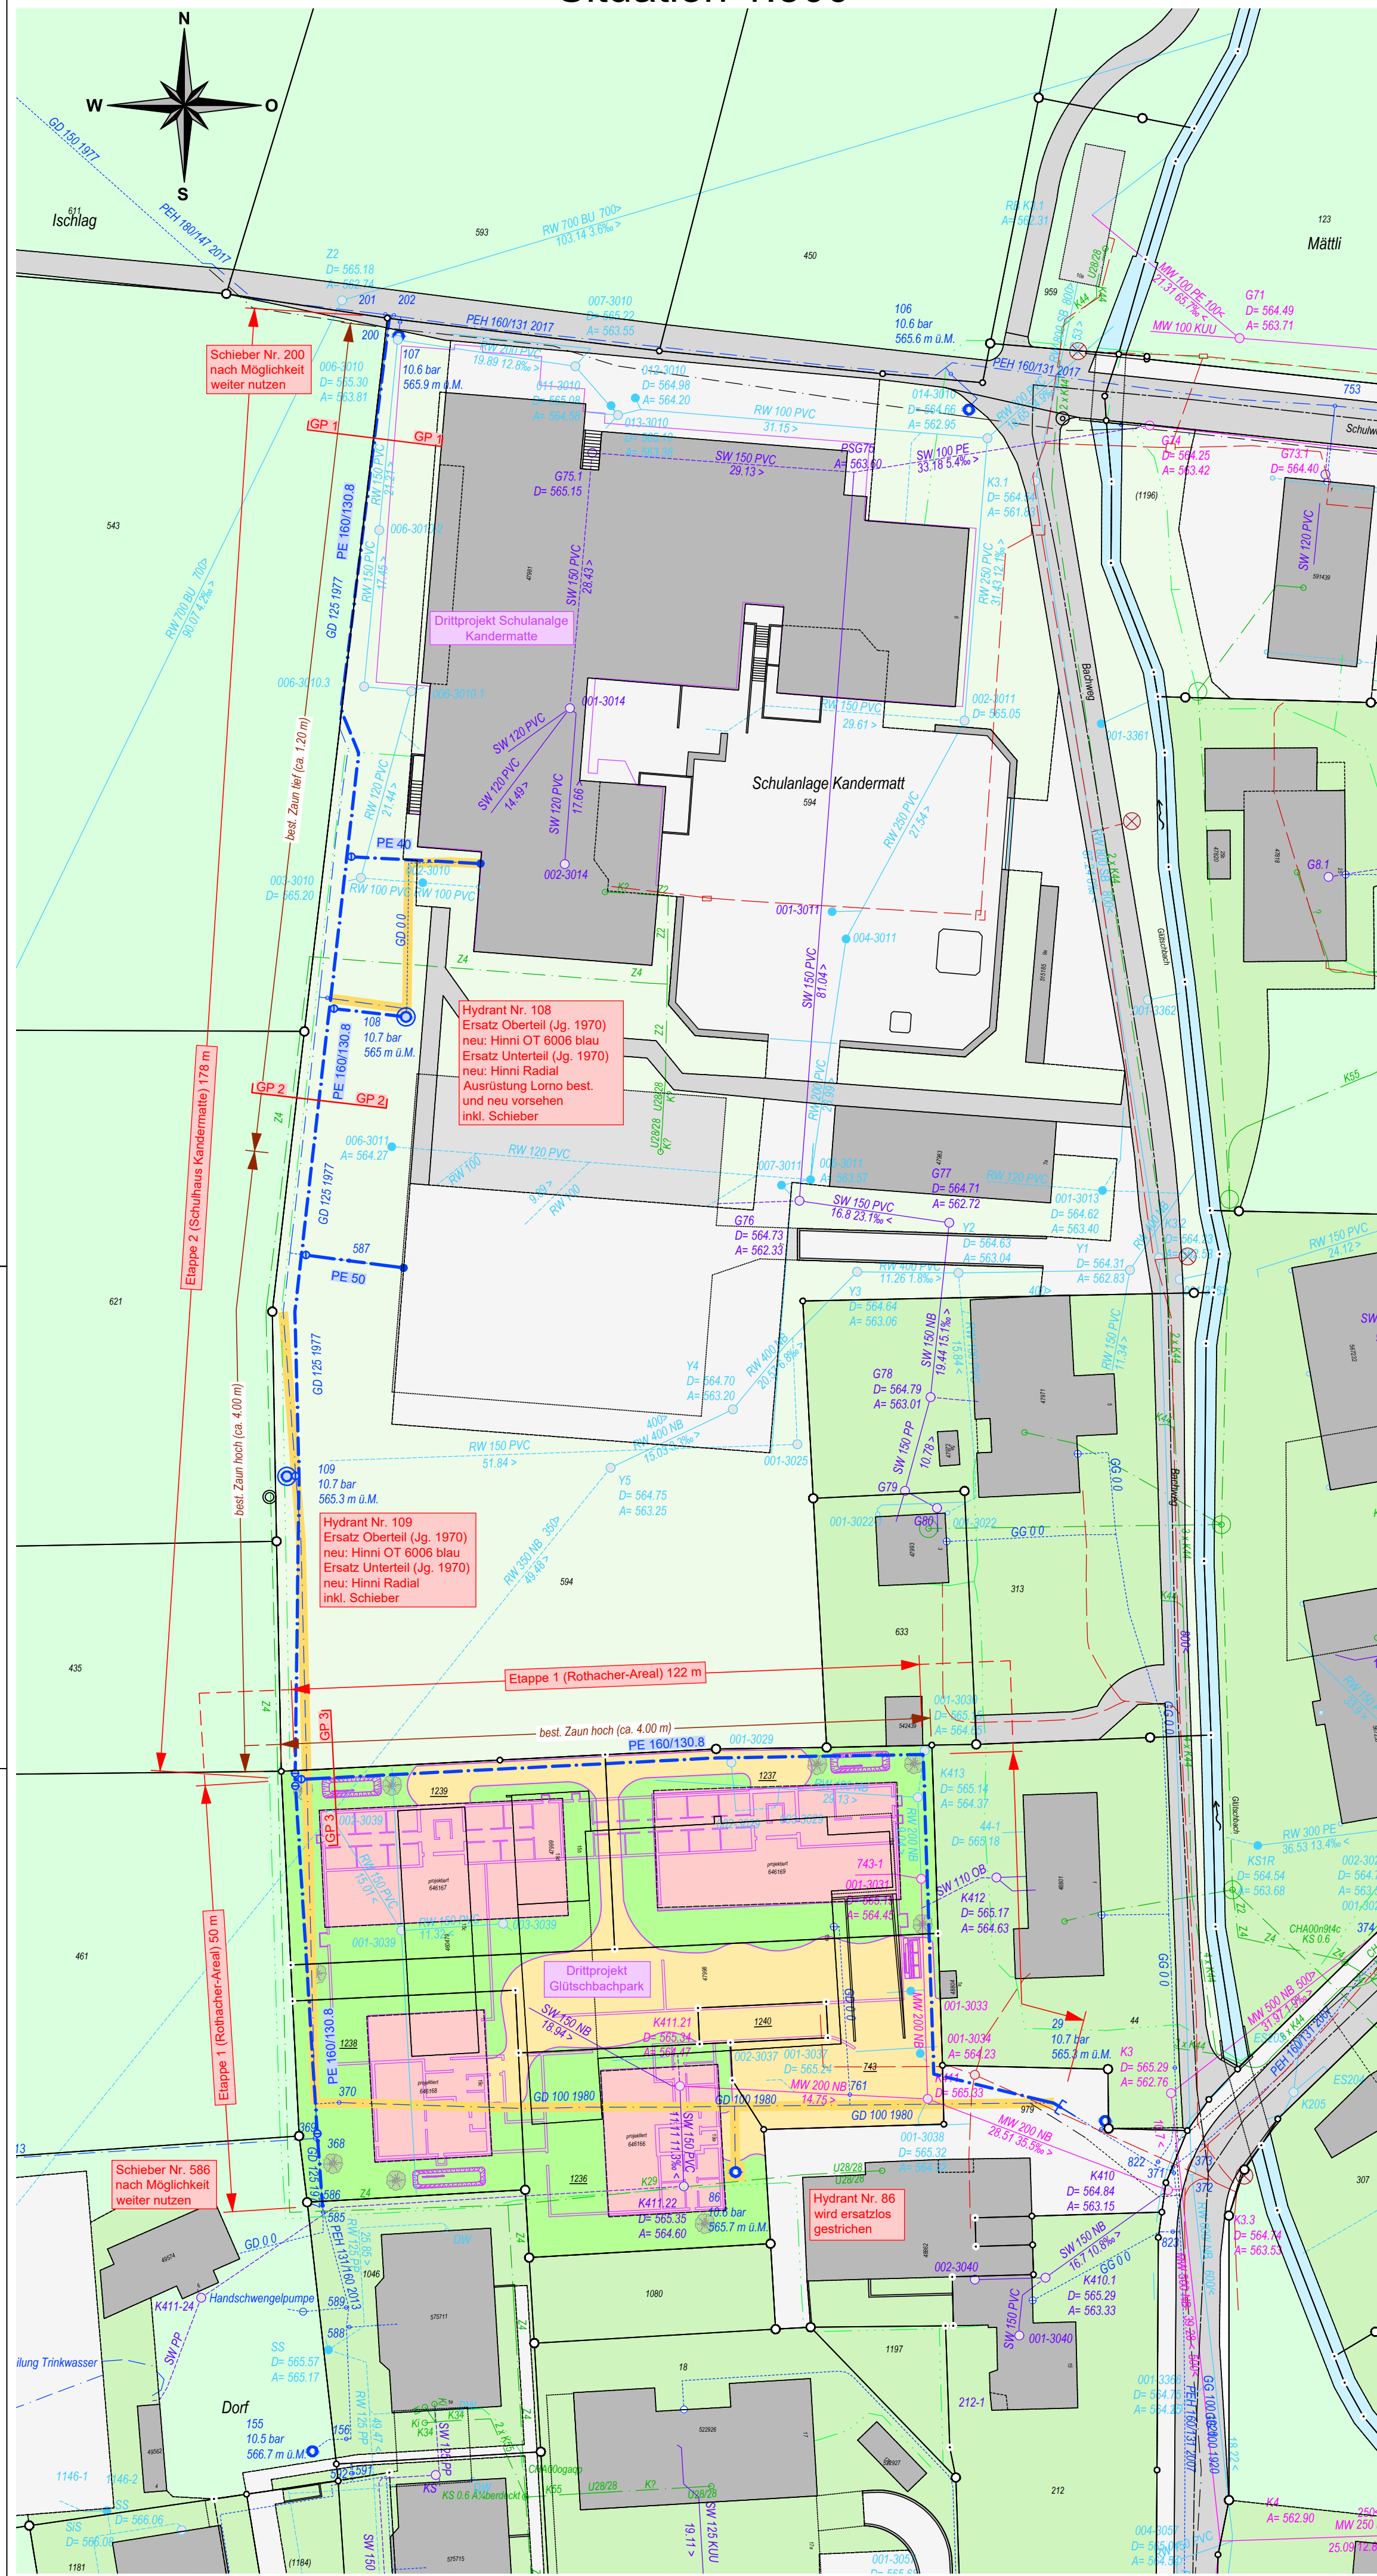

Grabenprofil 1 1:20

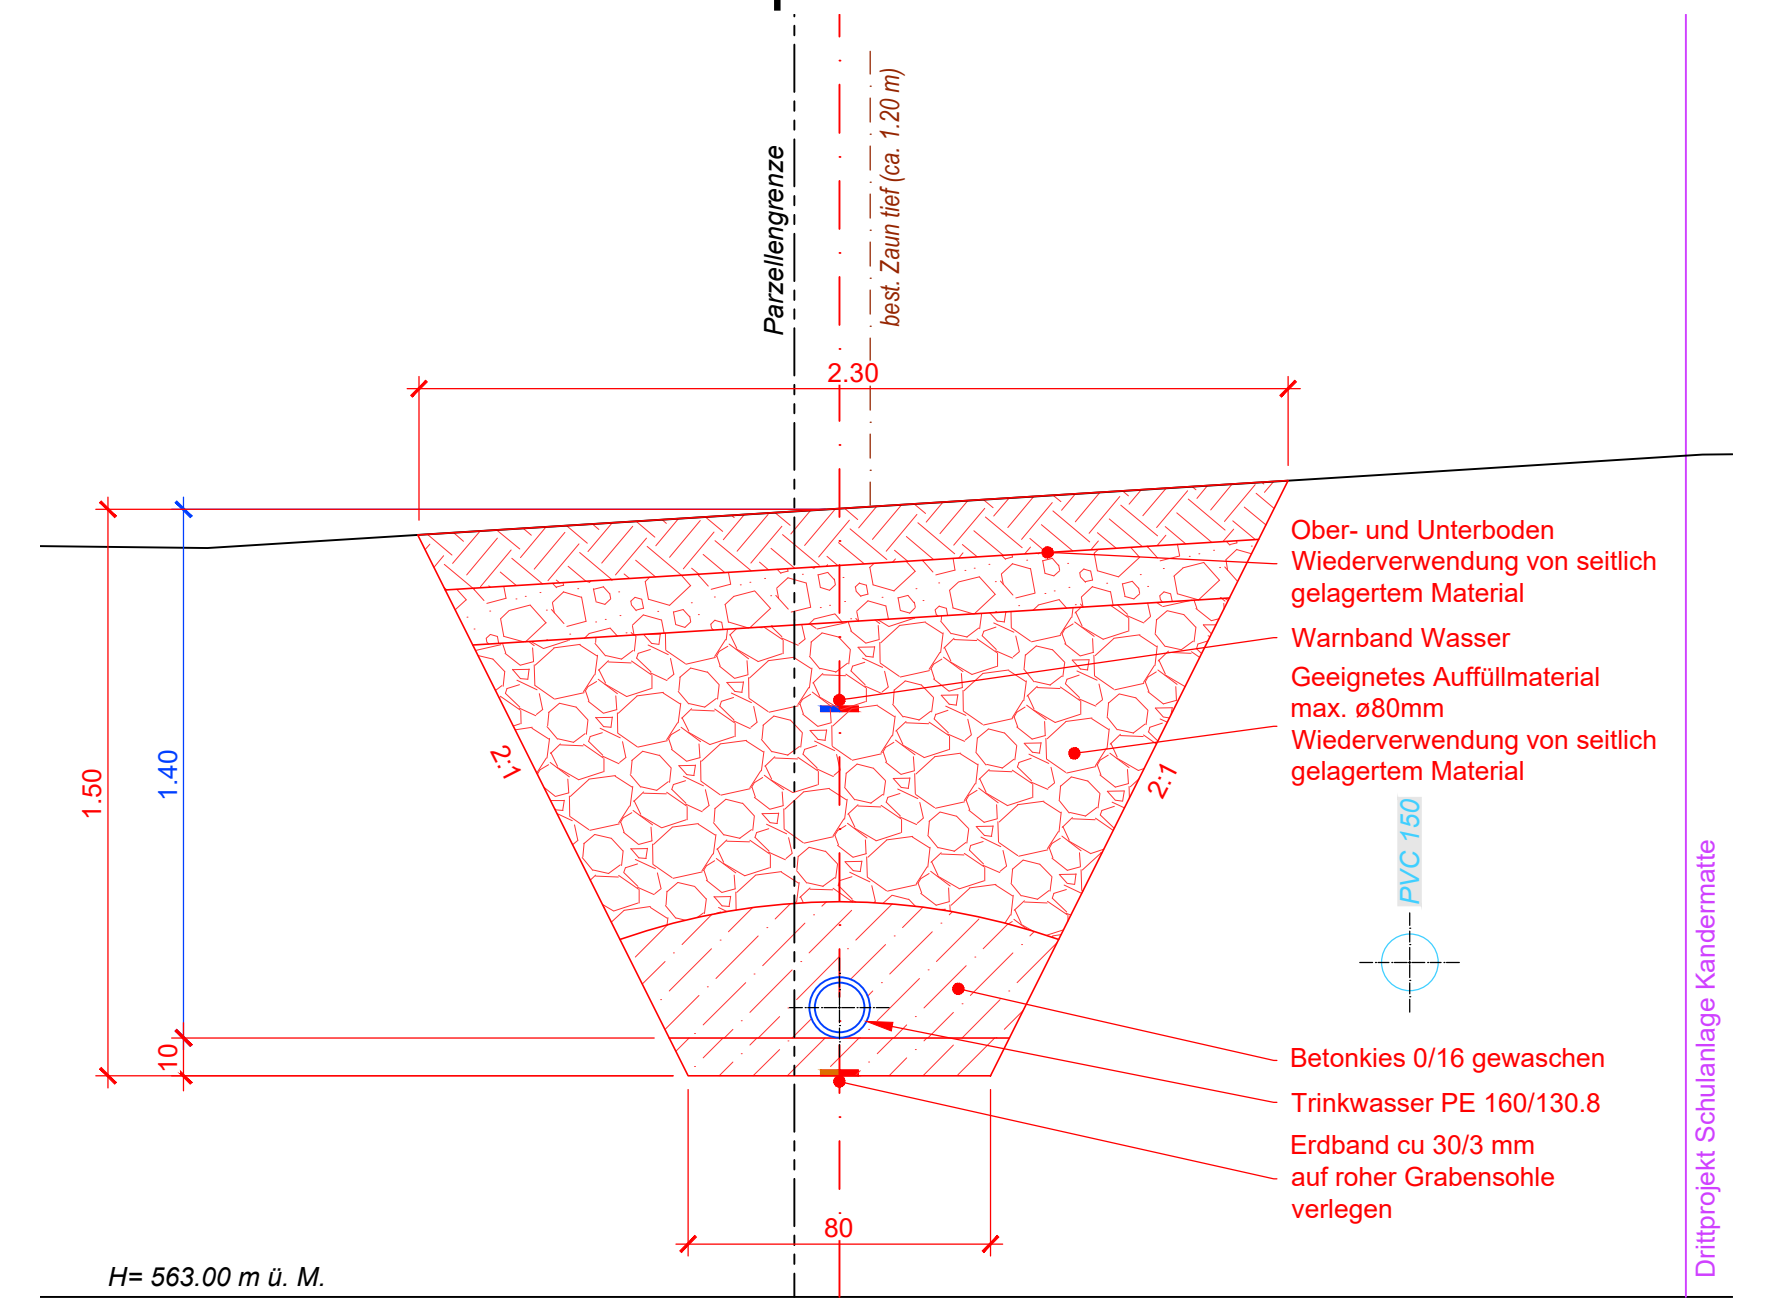

Grabenprofil 2 1:20

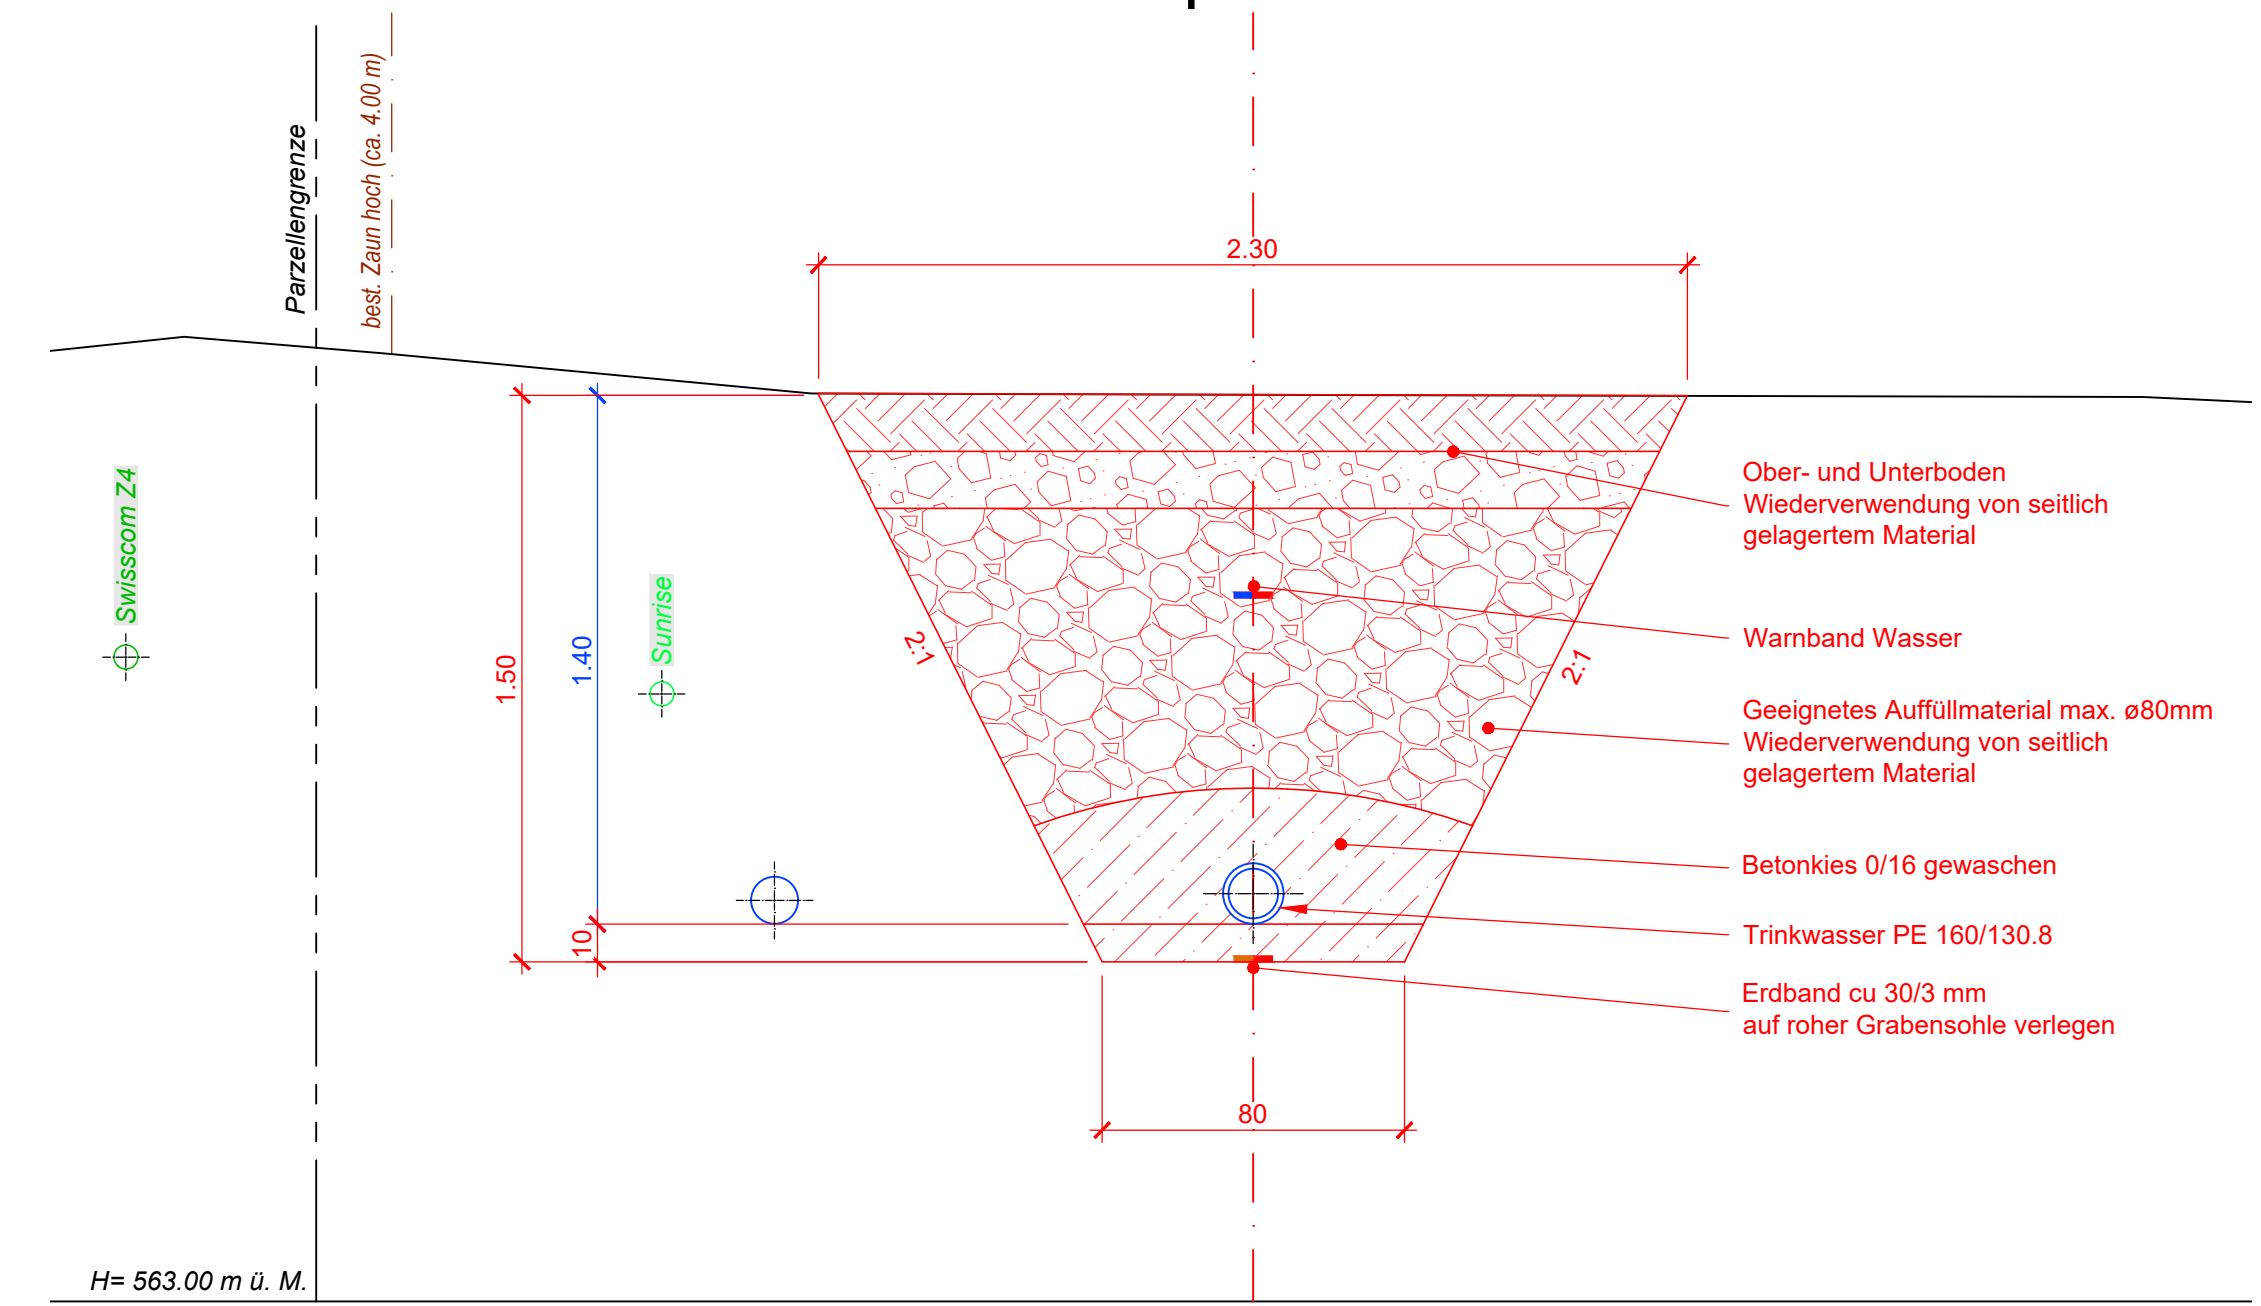

Grabenprofil 3 1:20

