


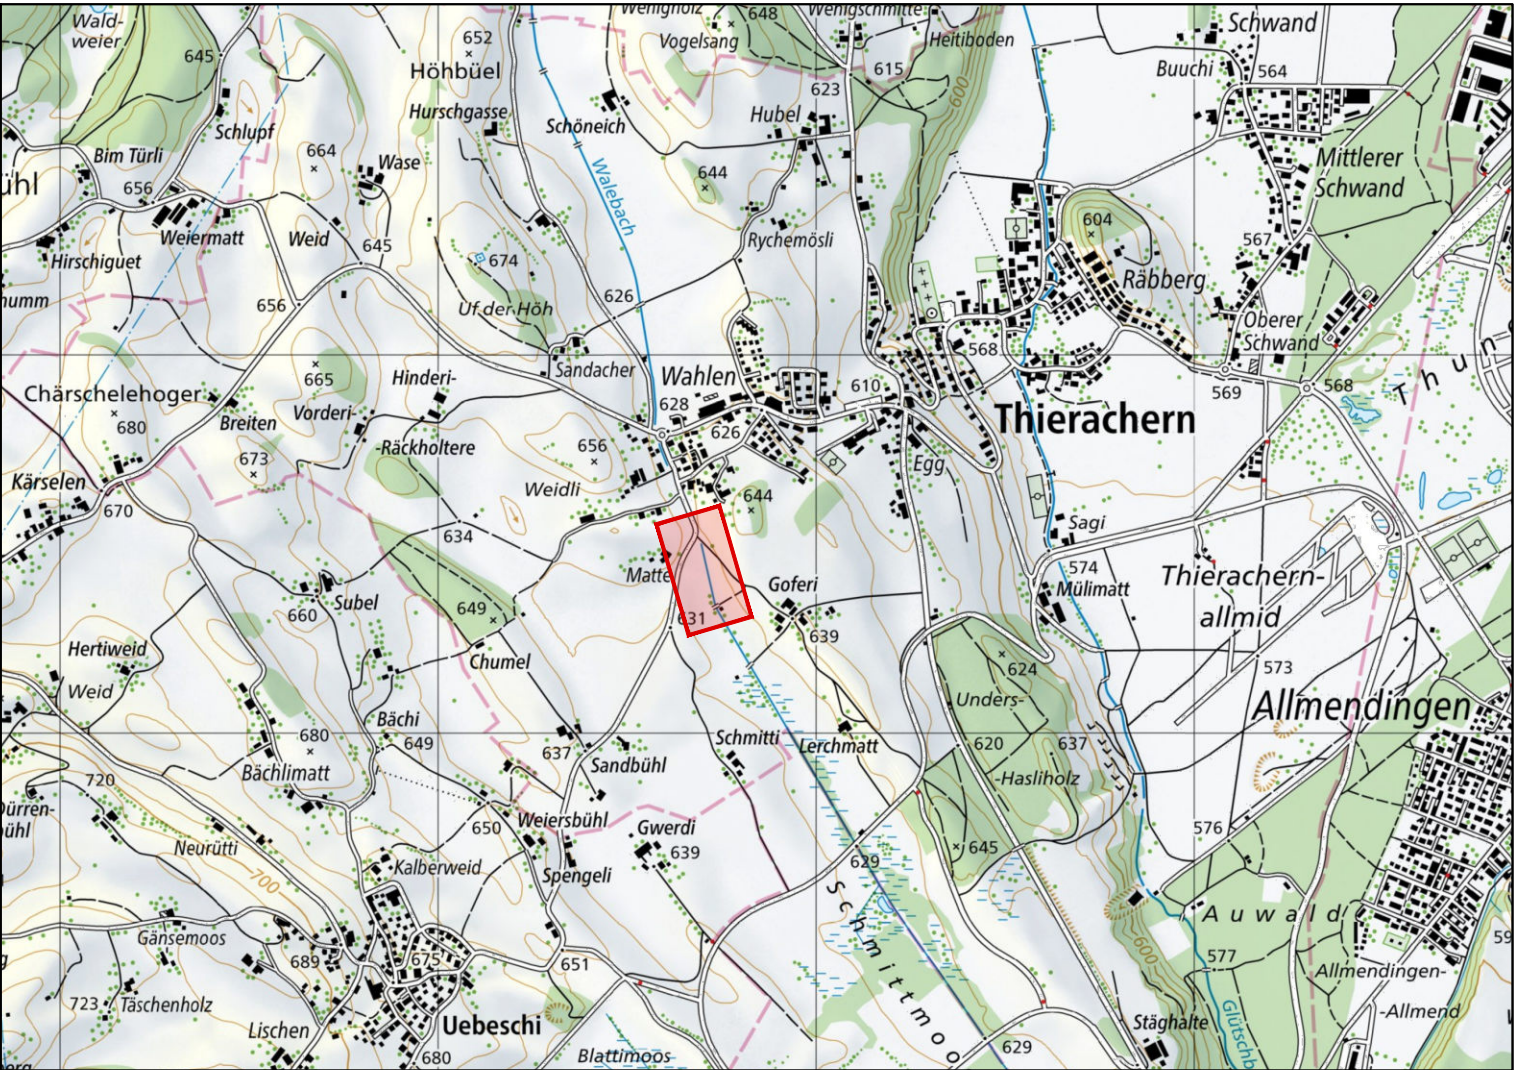

DATUM	GEZ.	KONTR.	VIS.	ÄNDERUNGEN	INDEX
-	-	-	-	-	1
					2
					3

Aufwertung Walebach

BAUPROJEKT


Längenprofil

DATUM	GEZ.	KONTR.	VIS.	FORMAT	MASSSTAB	PROJEKT NR. / PLAN NR.	INDEX
05.08.2026	BAX	ARS	-	30x63	1:1'000/100	T10092 / 202	-

HOLINGER AG
Bahnhofquai 2, Postfach, CH-4601 Olten
Telefon 062 287 78 60
olten@holinger.com, www.holinger.com



Längenprofil Walebach 1:1'000 / 100

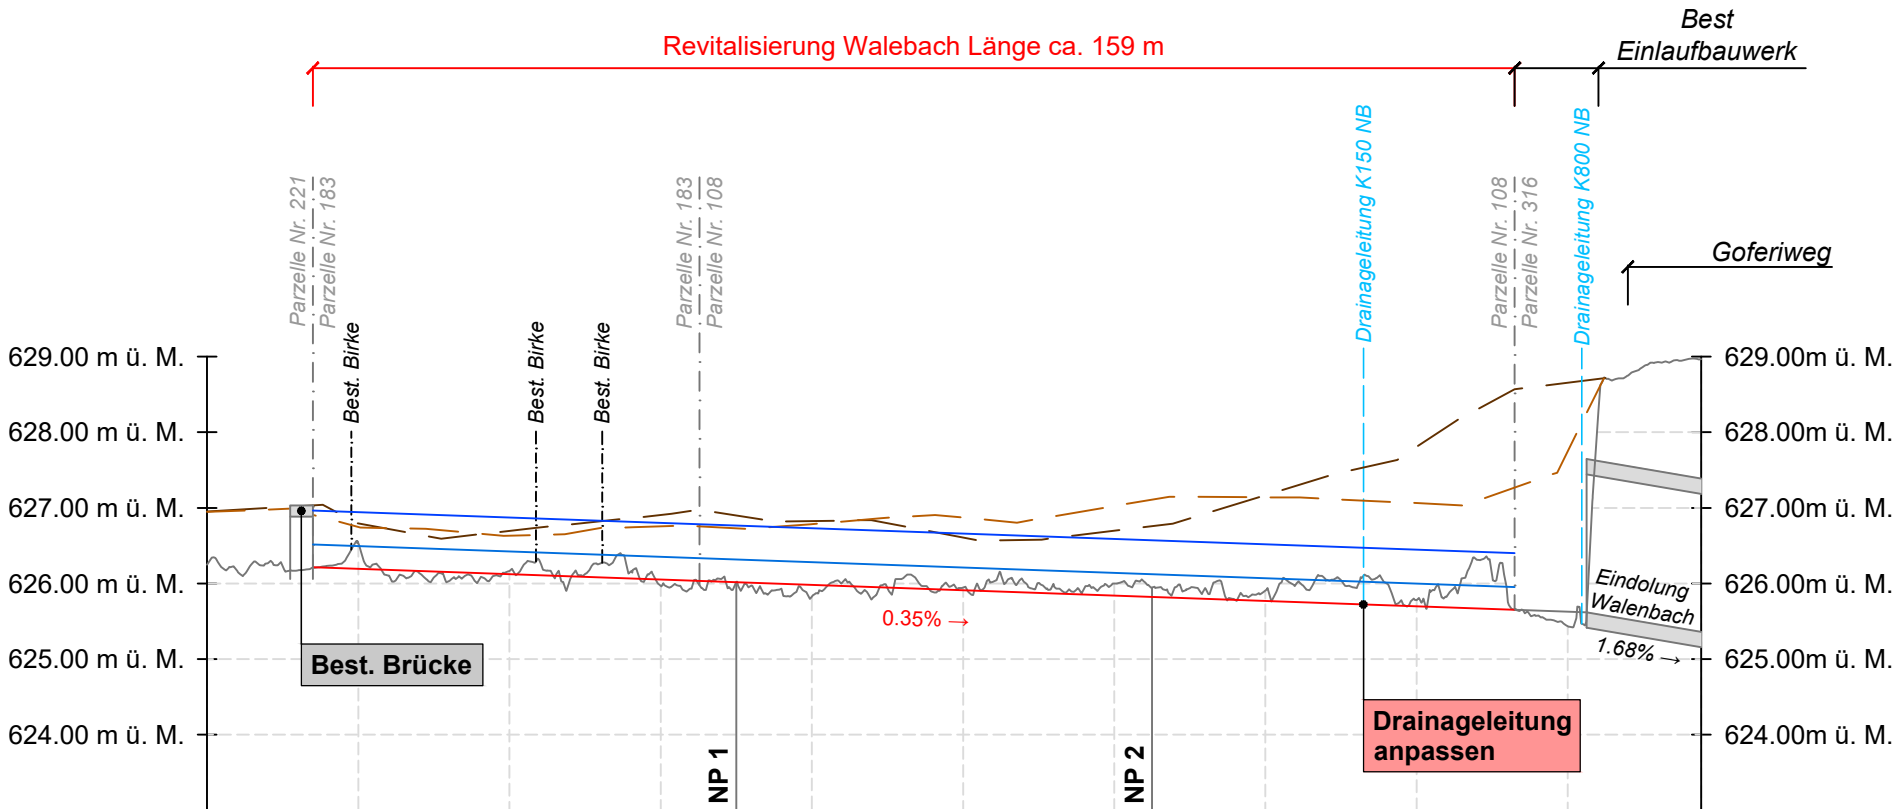

Terrainhöhen	—	[m ü.M.]	626.25		626.54		626.16		625.97		625.83		625.95		626.00		625.91		625.78		625.43		628.97
Mittlere Gewässersohle	—	[m ü.M.]		626.21	626.19		626.12		626.05		625.98		625.91		625.84		625.77		625.70		625.65		
Ufer Links	—	[m ü.M.]	626.95		626.75		626.63		626.76		626.78		626.87		627.02		627.14		627.06		627.75		
Ufer Rechts	—	[m ü.M.]	626.95		626.79		626.69		626.91		626.82		626.61		626.70		627.17		627.81		628.65		
Wasserspiegel (WSP) HQ100	—	[m ü.M.]			626.94		626.87		626.80		626.73		626.66		626.59		626.52		626.45				
Wasserspiegel (WSP) MQ	—	[m ü.M.]			626.49		626.42		626.35		626.28		626.21		626.14		626.07		626.00				
Stationierung		[m]	0.00		20.00		40.00		60.00		80.00		100.00		120.00		140.00		160.00		180.00		