


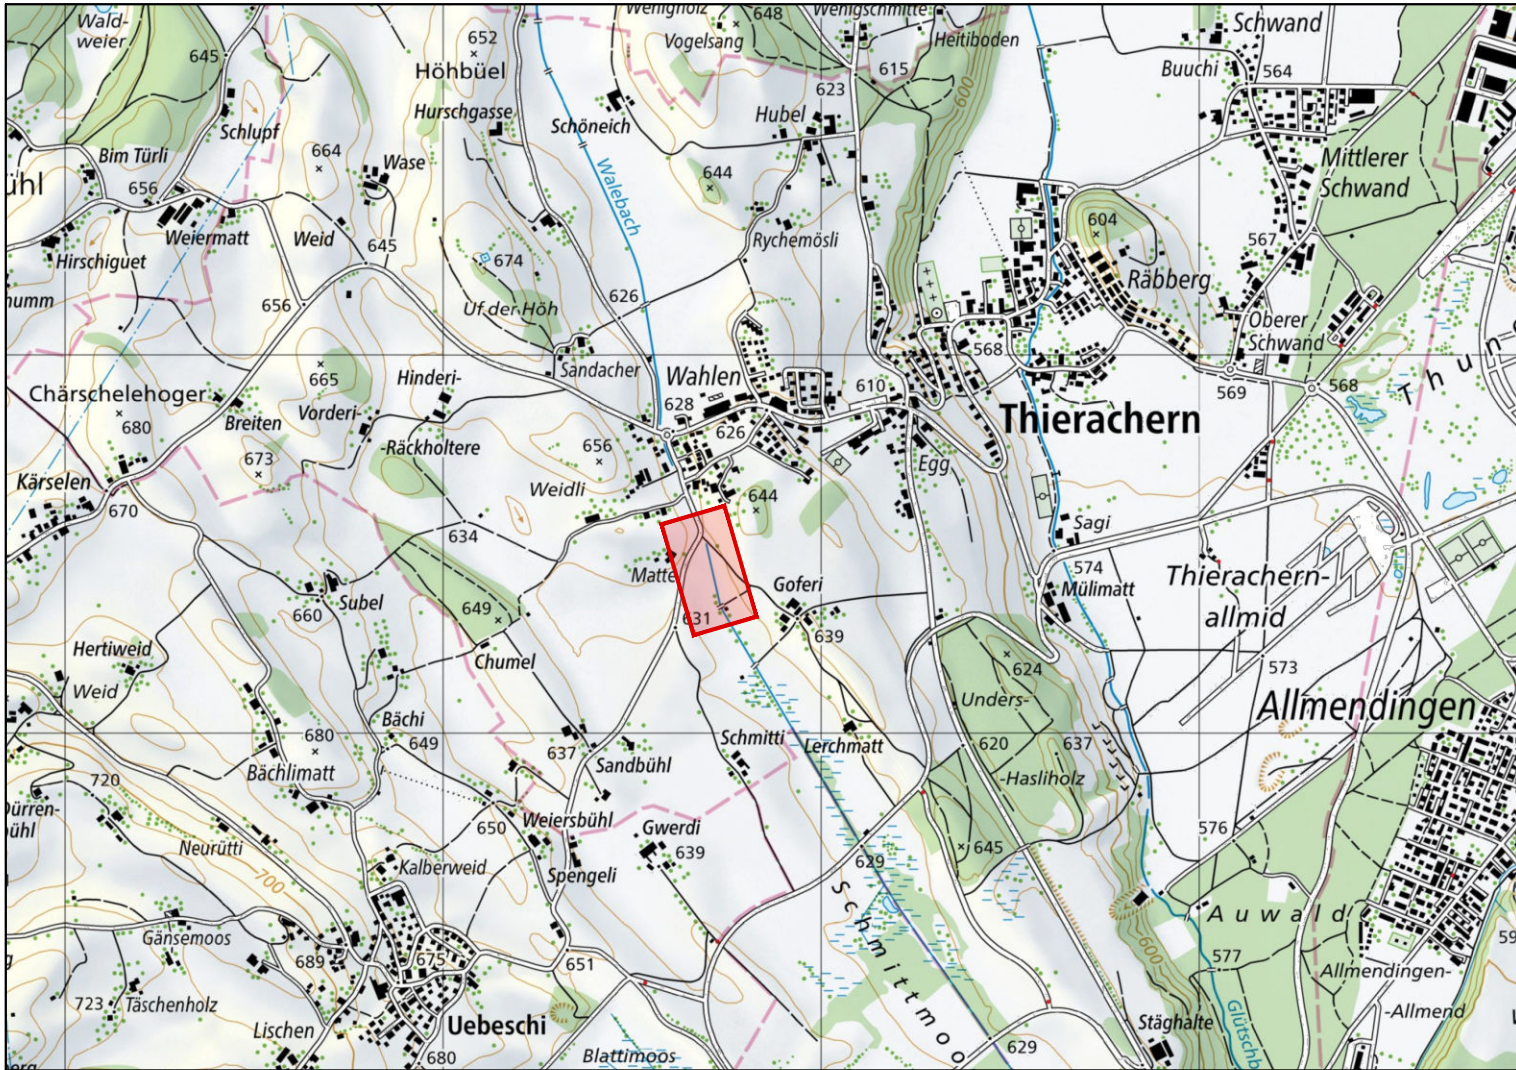

DATUM	GEZ.	KONTR.	VIS.	ÄNDERUNGEN	INDEX
-	-	-		-	1
					2
					3

BAUPROJEKT

HOLINGER
the art of engineering


DATUM	GEZ.	KONTR.	VIS.	FORMAT	MASSSTAB	PROJEKT NR. / PLAN NR.	INDEX
05.08.2026	BAX	ARS	-	30x63	1:100	T10092 / 203	-

HOLINGER AG
Bahnhofquai 2, Postfach, CH-4601 Olten
Telefon 062 287 78 60
olten@holinger.com, www.holinger.com


Genehmigungsinhalt:

- Massnahmen projiziert
-  Gewässerachse projiziert
-  Niederwassergerinne projiziert
-  Begrünung projiziert
-  Aushub projiziert

———— Gelände *bestehend*

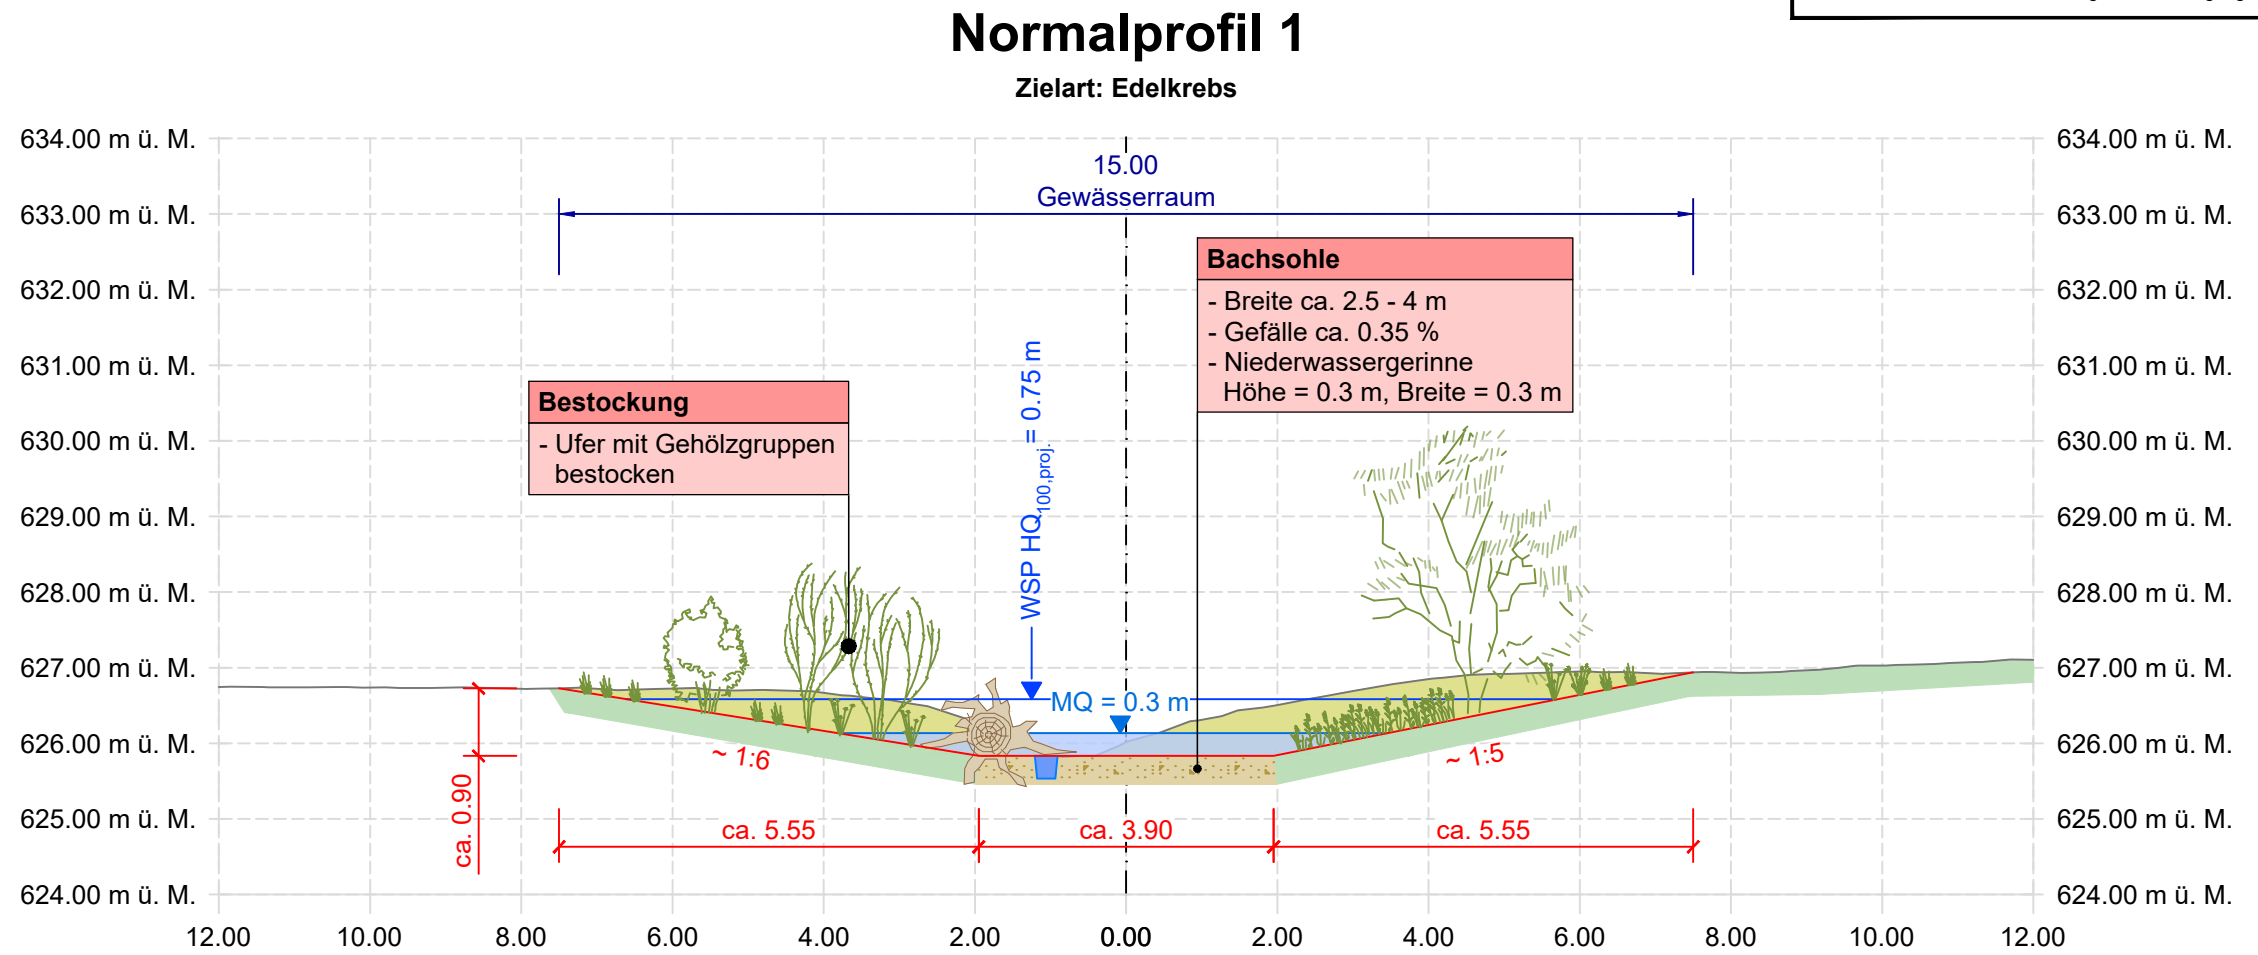

Zielart: Libelle (Kleiner Blaupfeil)

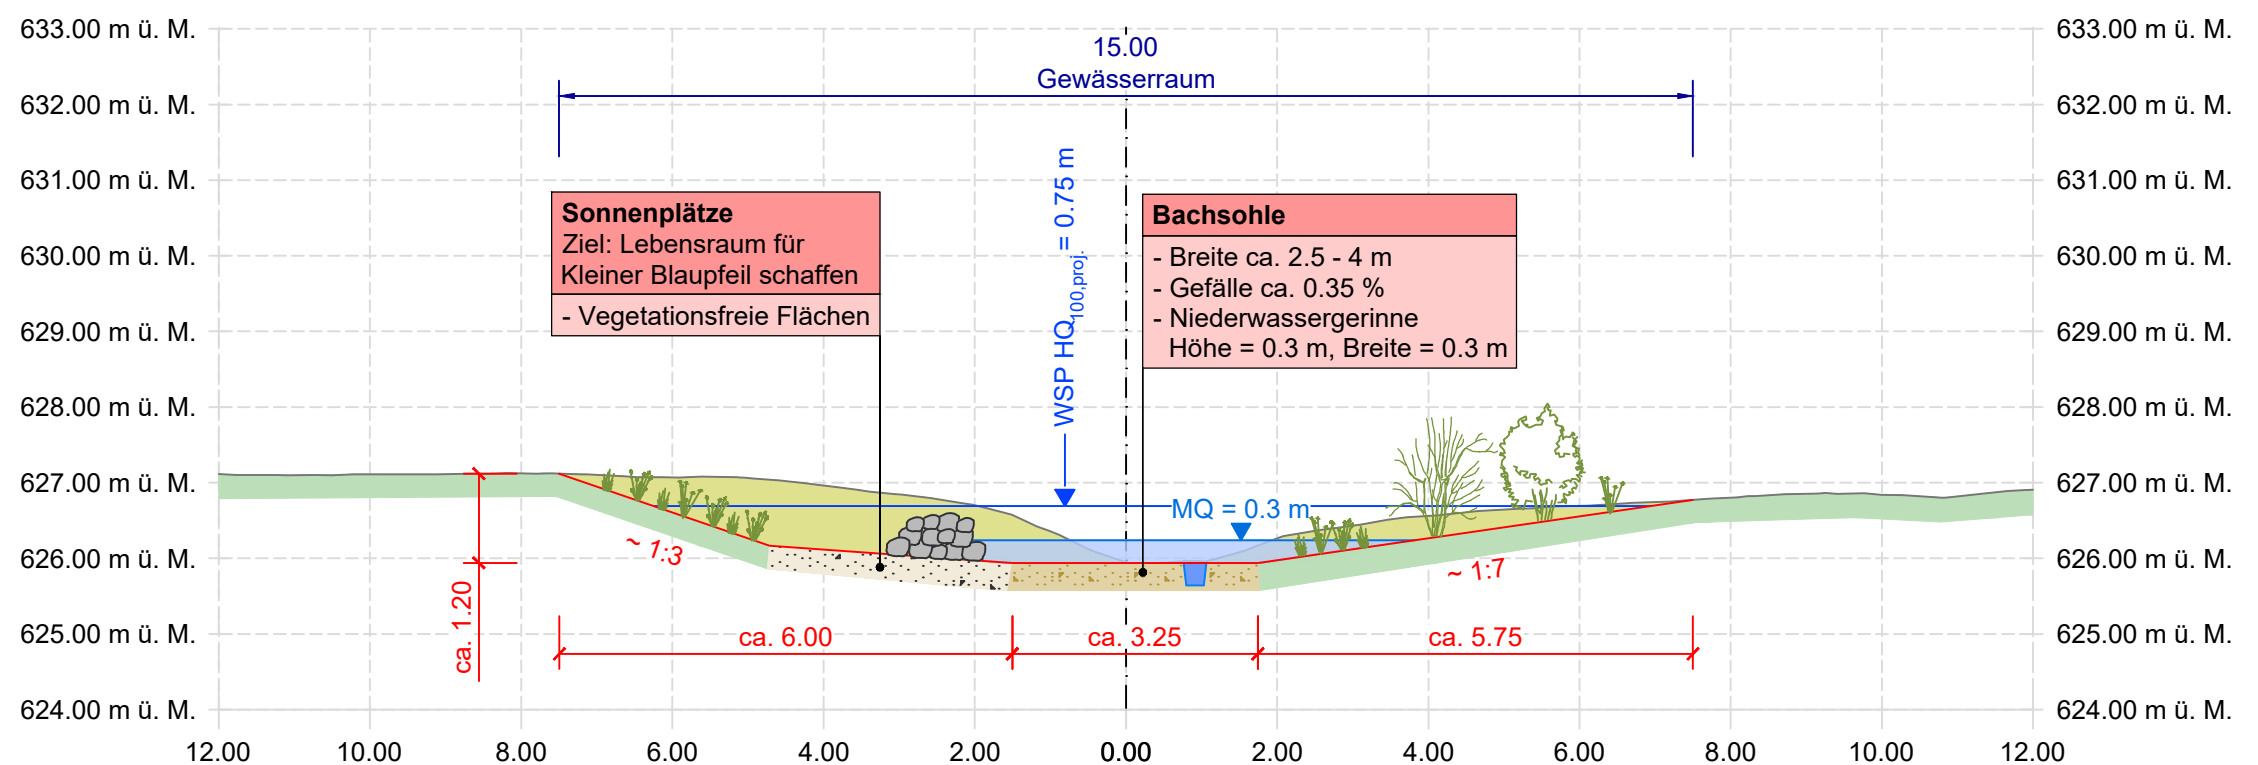

© COPYRIGHT

Das Urheberrecht an dieser Zeichnung und an allen Beilagen, die dem Empfänger persönlich anvertraut sind, verbleibt jederzeit der HOLINGER AG. Ohne unsere schriftliche Genehmigung dürfen diese Unterlagen nicht kopiert oder vervielfältigt, auch niemals dritten Personen mitgeteilt oder zugänglich gemacht werden.