


Gemeinde Thierachern

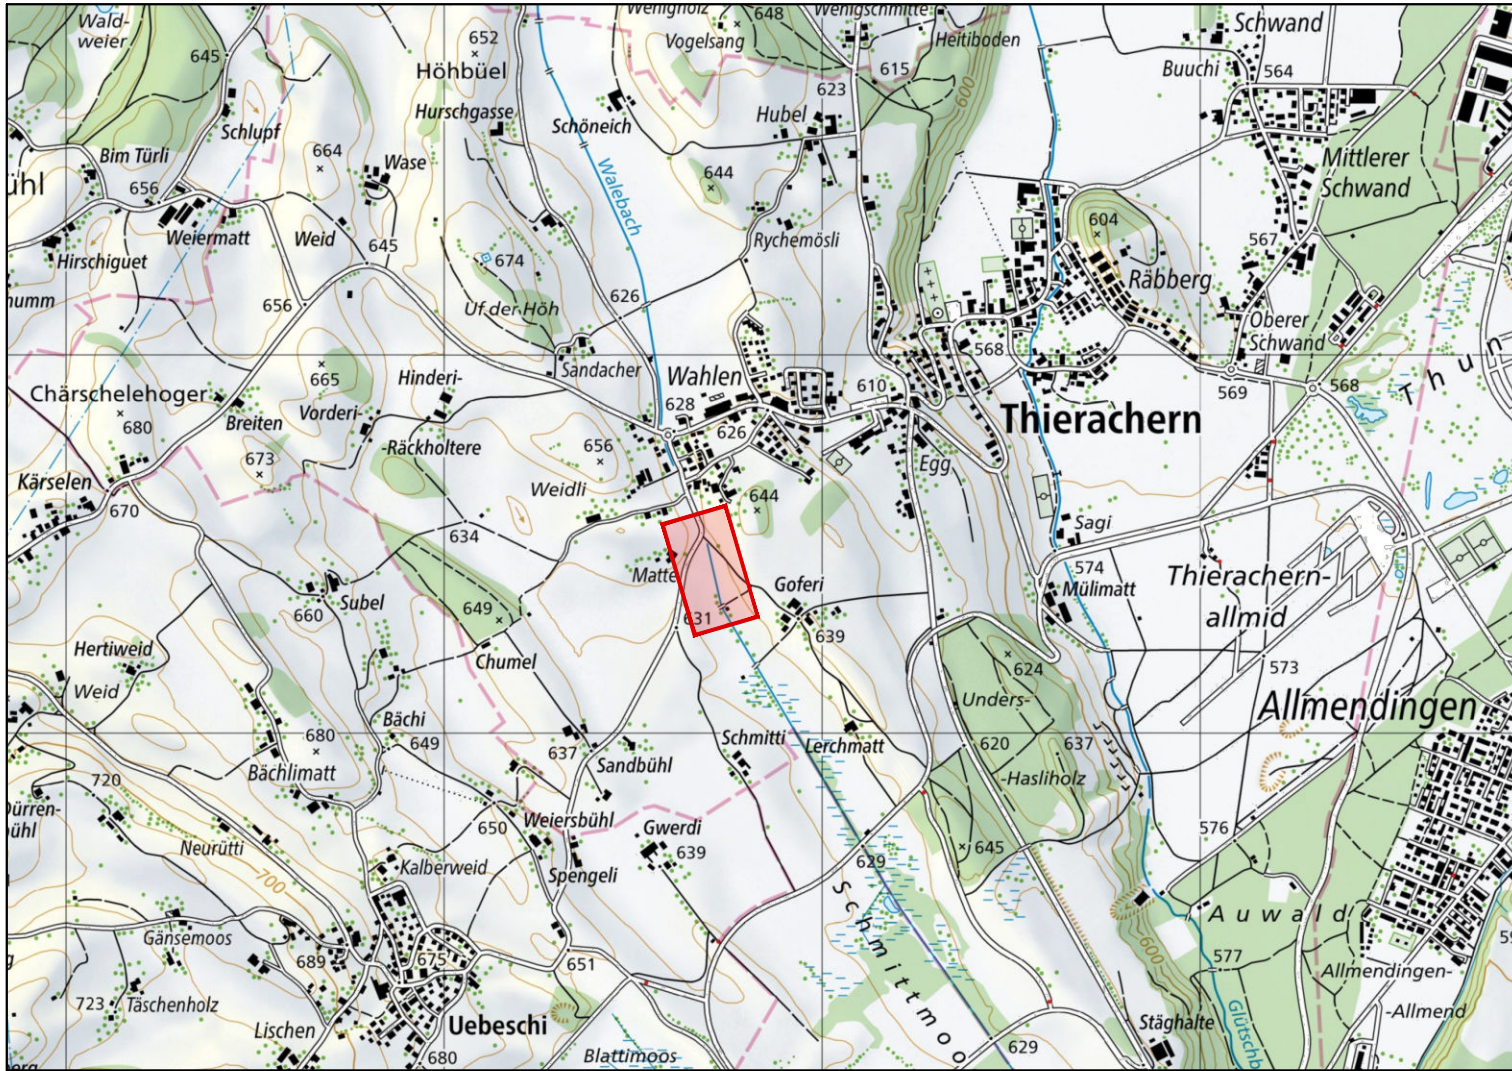

DATUM	GEZ.	KONTR.	VIS.	ÄNDERUNGEN	INDEX
-	-	-	-	-	1
					2
					3

Aufwertung Walebach

BAUPROJEKT

Situation

DATUM	GEZ.	KONTR.	VIS.	FORMAT	MASSSTAB	PROJEKT NR. / PLAN NR.	INDEX
05.08.2026	BAX	ARS	-	30x84	1:500	T10092 / 201	-

HOLINGER AG
Bahnhofquai 2, Postfach, CH-4601 Olten
Telefon 062 287 78 60
olten@holinger.com, www.holinger.com



Legende

Genehmigungsinhalt:


- Massnahmen projektiert
- Gewässer projektiert
- Gewässerachse projektiert
- Niederwassergerinne projektiert
- Uferböschung projektiert
- Begrünung projektiert
- Kiesbank projektiert
- Wurzelstock projektiert
- Steinhaufen projektiert
- Asthaufen projektiert
- Faschine projektiert

Orientierungsinhalt:

- Gewässerraum projektiert/zukünftig
- Gewässer bestehend
- Strasse / Mergelweg bestehend
- Höhenlinien (Äquidistanz 1 m) bestehend

Werkleitungen:

- Mischabwasser bestehend
- Schmutzabwasser bestehend
- Regenabwasser / Drainageleitung bestehend
- Trinkwasser bestehend
- Telefon (Swisscom) bestehend

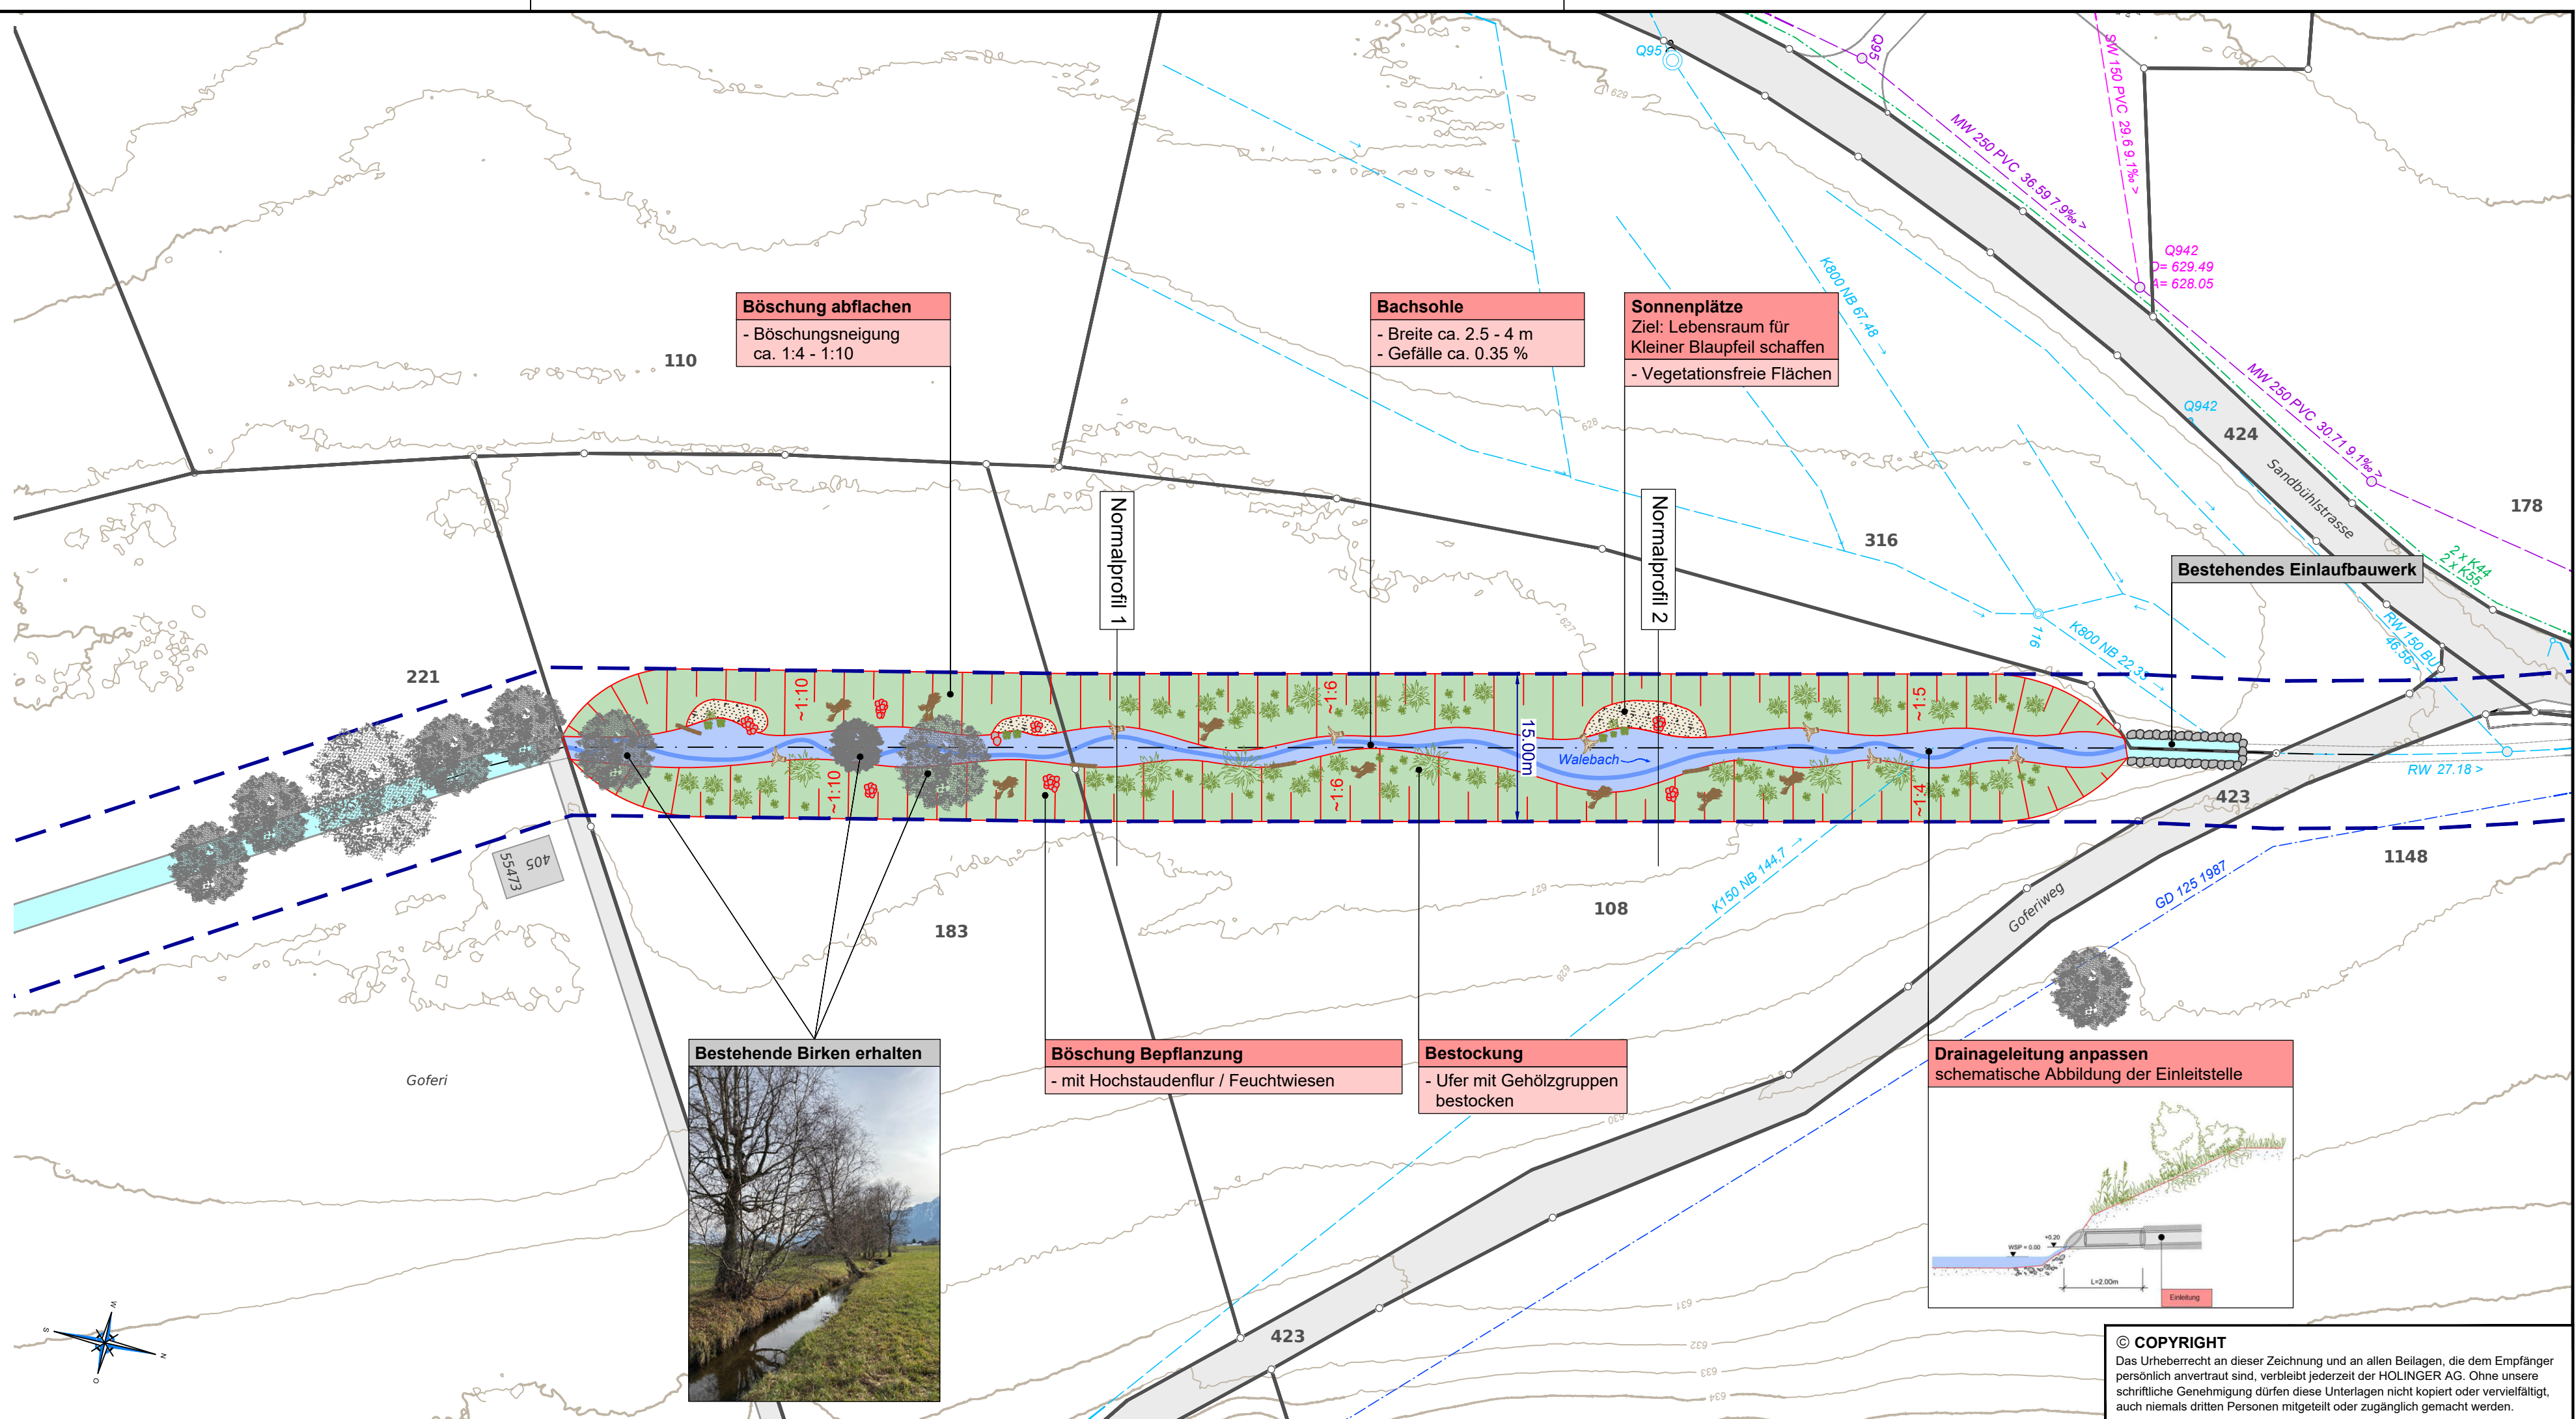

© COPYRIGHT
Das Urheberrecht an dieser Zeichnung und an allen Beilagen, die dem Empfänger persönlich anvertraut sind, verbleibt jederzeit der HOLINGER AG. Ohne unsere schriftliche Genehmigung dürfen diese Unterlagen nicht kopiert oder vervielfältigt, auch niemals dritten Personen mitgeteilt oder zugänglich gemacht werden.