

**Kantonale Überbauungsordnung**  
Mit Änderung des Schutzzonenplans

**Aushubdeponie Eyacher**

Gemeinde Thierachern

**Überbauungsplan**  
Genehmigung

- Inhalte der Überbauungsordnung:
- Überbauungsvorschriften
  - **Überbauungsplan**
  - Längen- und Querprofile
  - Änderung des Schutzzonenplans

- Weitere Unterlagen:
- Erläuterungsbericht
  - Umweltverträglichkeitsbericht vom 29. März 2012, rev. 14. Juli 2014

Bern, 23. März 2015  
1361\_390\_Plaene\_11\_12\_13.vwx - RE

Massstab: 1:1'000  
Planformat: 60/63

**BHP RAUMPLAN**  
Siedlung • Verkehr • Umwelt

BHP Raumplan AG • Fliedweg 10 • Postfach 575 • 3000 Bern 14  
T 031 388 60 60 • F 031 388 60 69 • info@raumplan.ch • www.raumplan.ch

**Legende**

- - - UeO Perimeter
- - - Deponieperimeter
- Auffülletappen 1-3
- Topographie Endzustand
- Bereich für Eingangskontrolle
- ↔ Zu- und Wegfahrt
- Ökologische Ausgleichsfläche
- Randzone
- Wiederherstellung Extensivstreifen
- Depotwall
- Rodung und Aufforstung

**Informationsinhalt**


- Topographie Ist-Zustand
- Wald
- Feldgehölz bestehend
- Baumhecke

**Genehmigungsvermerke**

Mitwirkung vom	27. Jan. bis 28. Feb. 2014
Ämterkonsultation vom	3. September 2014
Publikationen im Amtsblatt vom	10. und 17. September 2014
Publikationen im amtlichen Anzeiger vom	11. und 18. September 2014
Öffentliche Auflage vom	11. Sept. bis 13. Okt. 2014
Einspracheverhandlungen am	17. und 18. Nov., 8. Dez. 2014
Erlidigte Einsprachen	3
Unerlidigte Einsprachen	11
Rechtsverwahrungen	3

Genehmigt durch die Justiz-, Gemeinden- und Kirchendirektion am **23.4.15**

*Ch. Nuber*

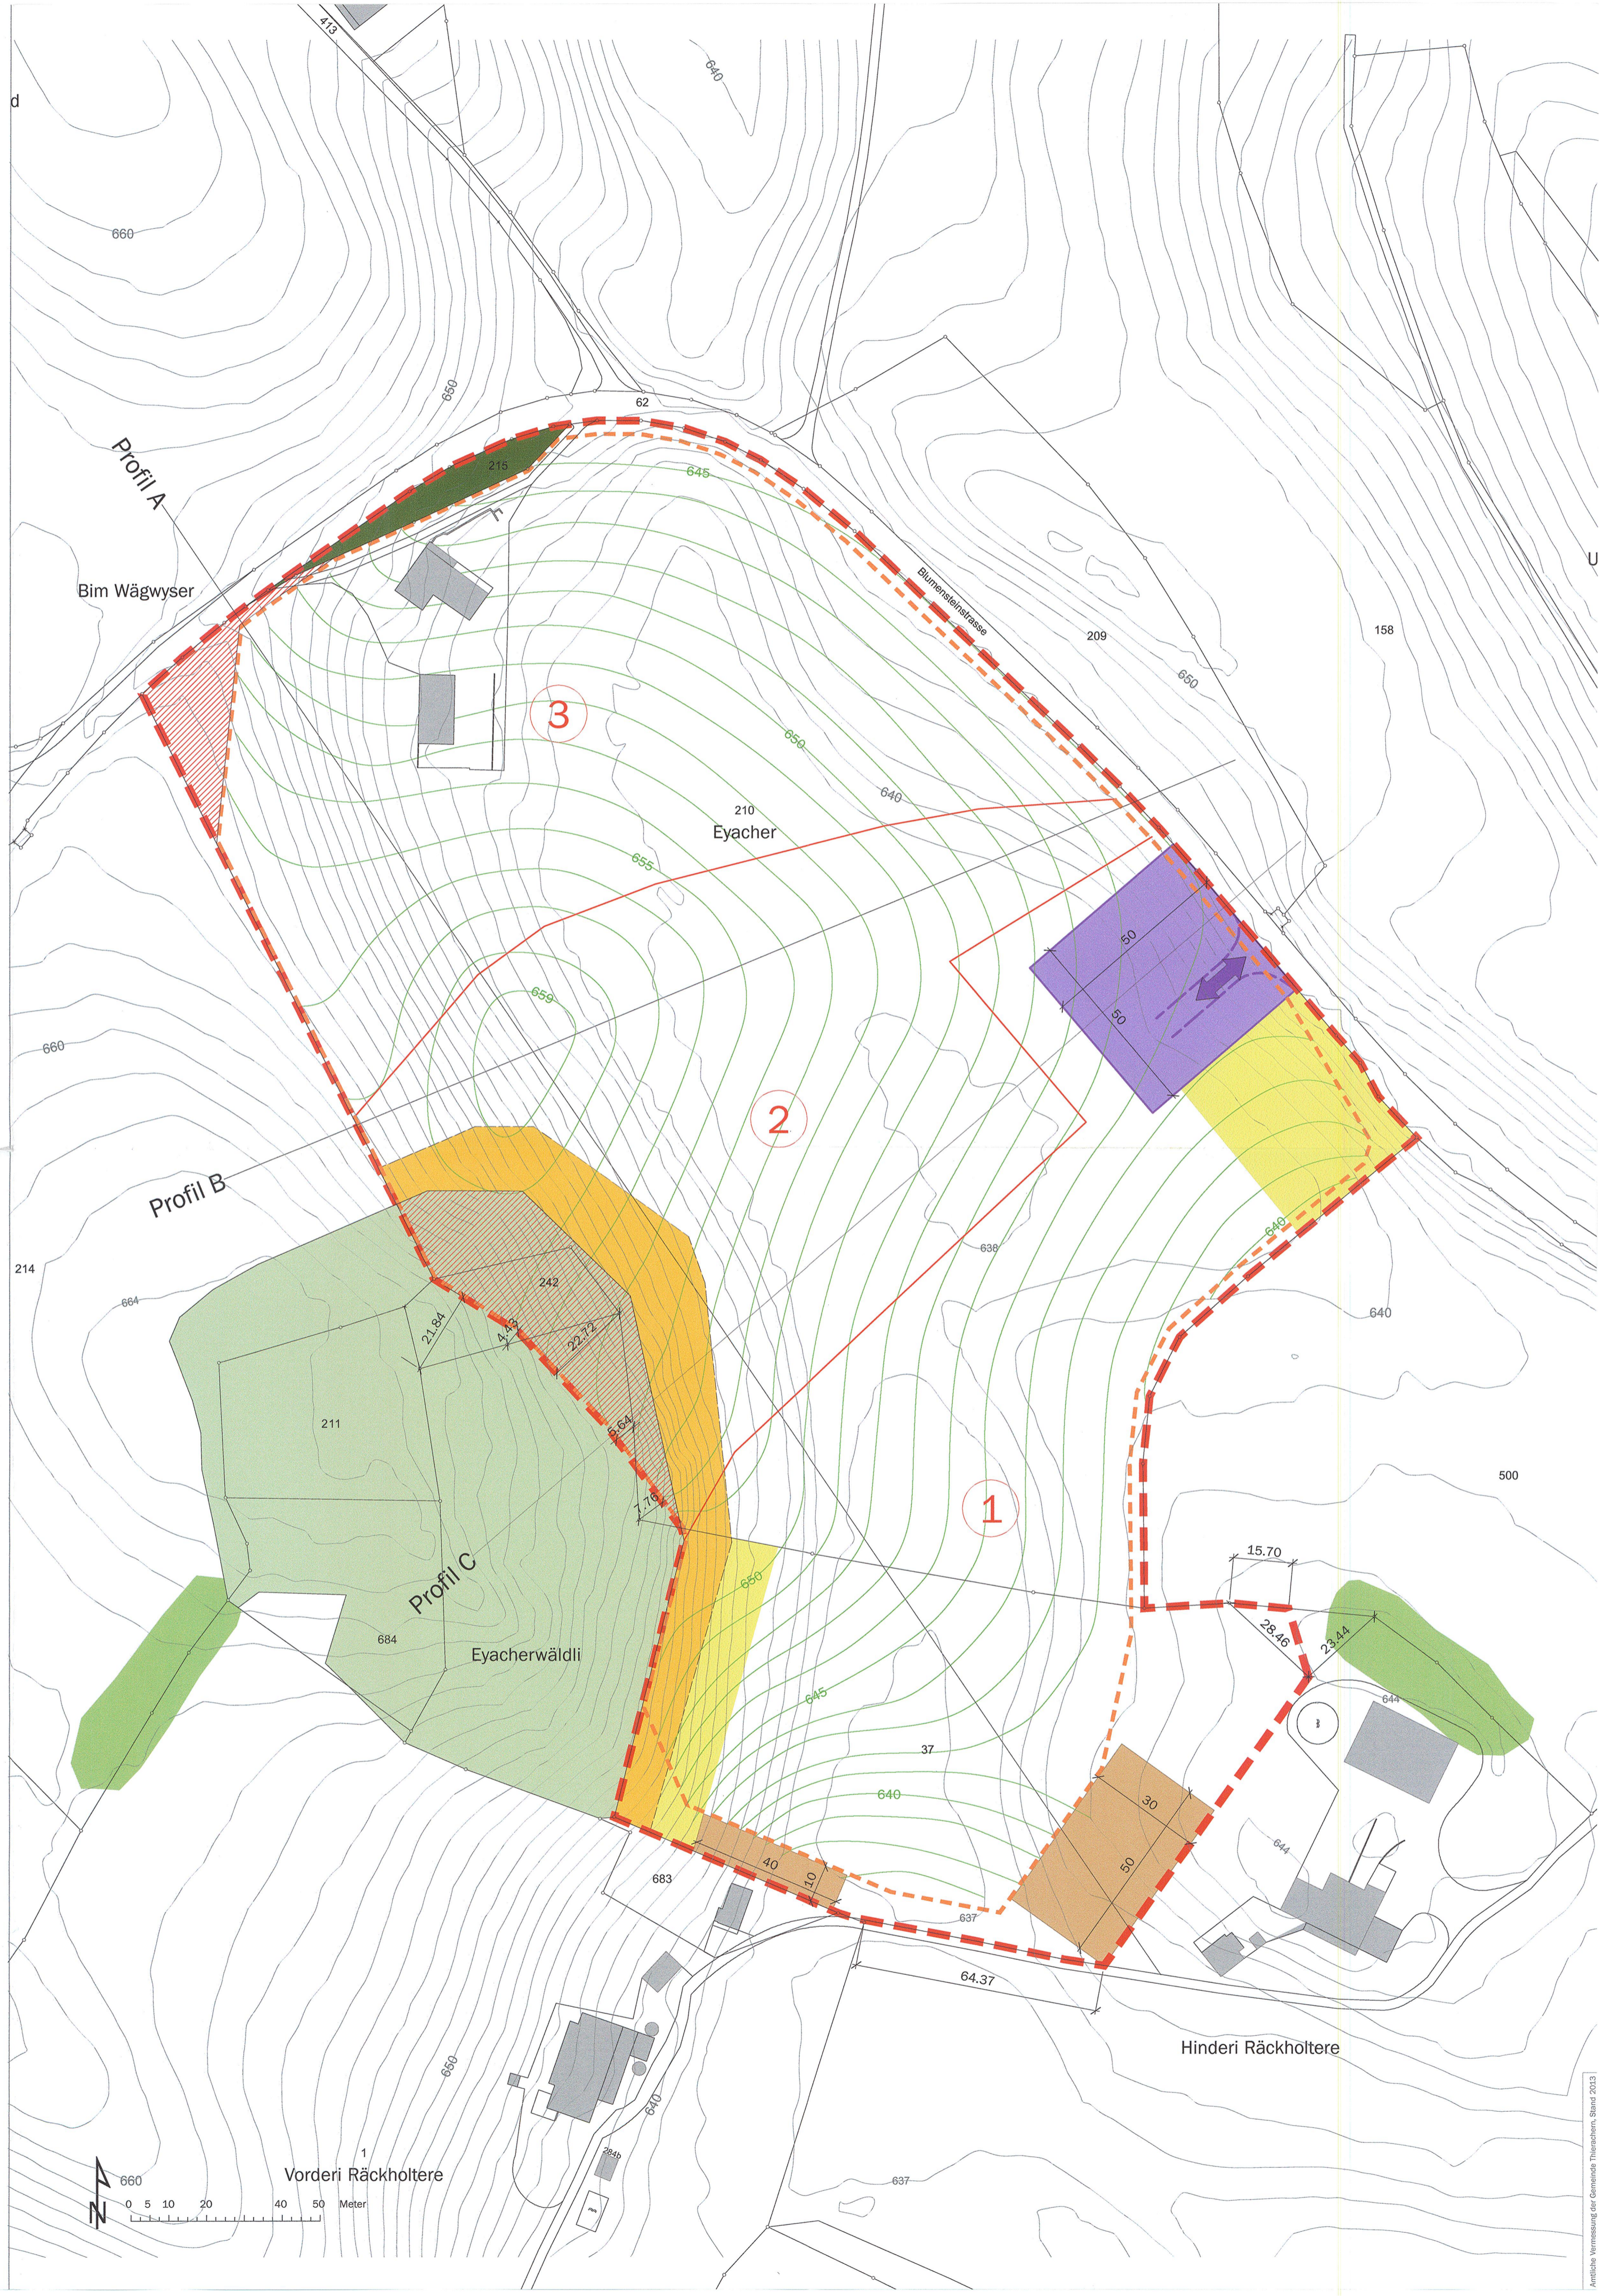

- UeV
- Art. 2
  - Art. 6
  - Art. 10/17
  - Art. 15
  - Art. 9
  - Art. 12
  - Art. 22
  - Art. 11
  - Art. 22
  - Art. 24
  - Art. 18

