


## Alter Zustand

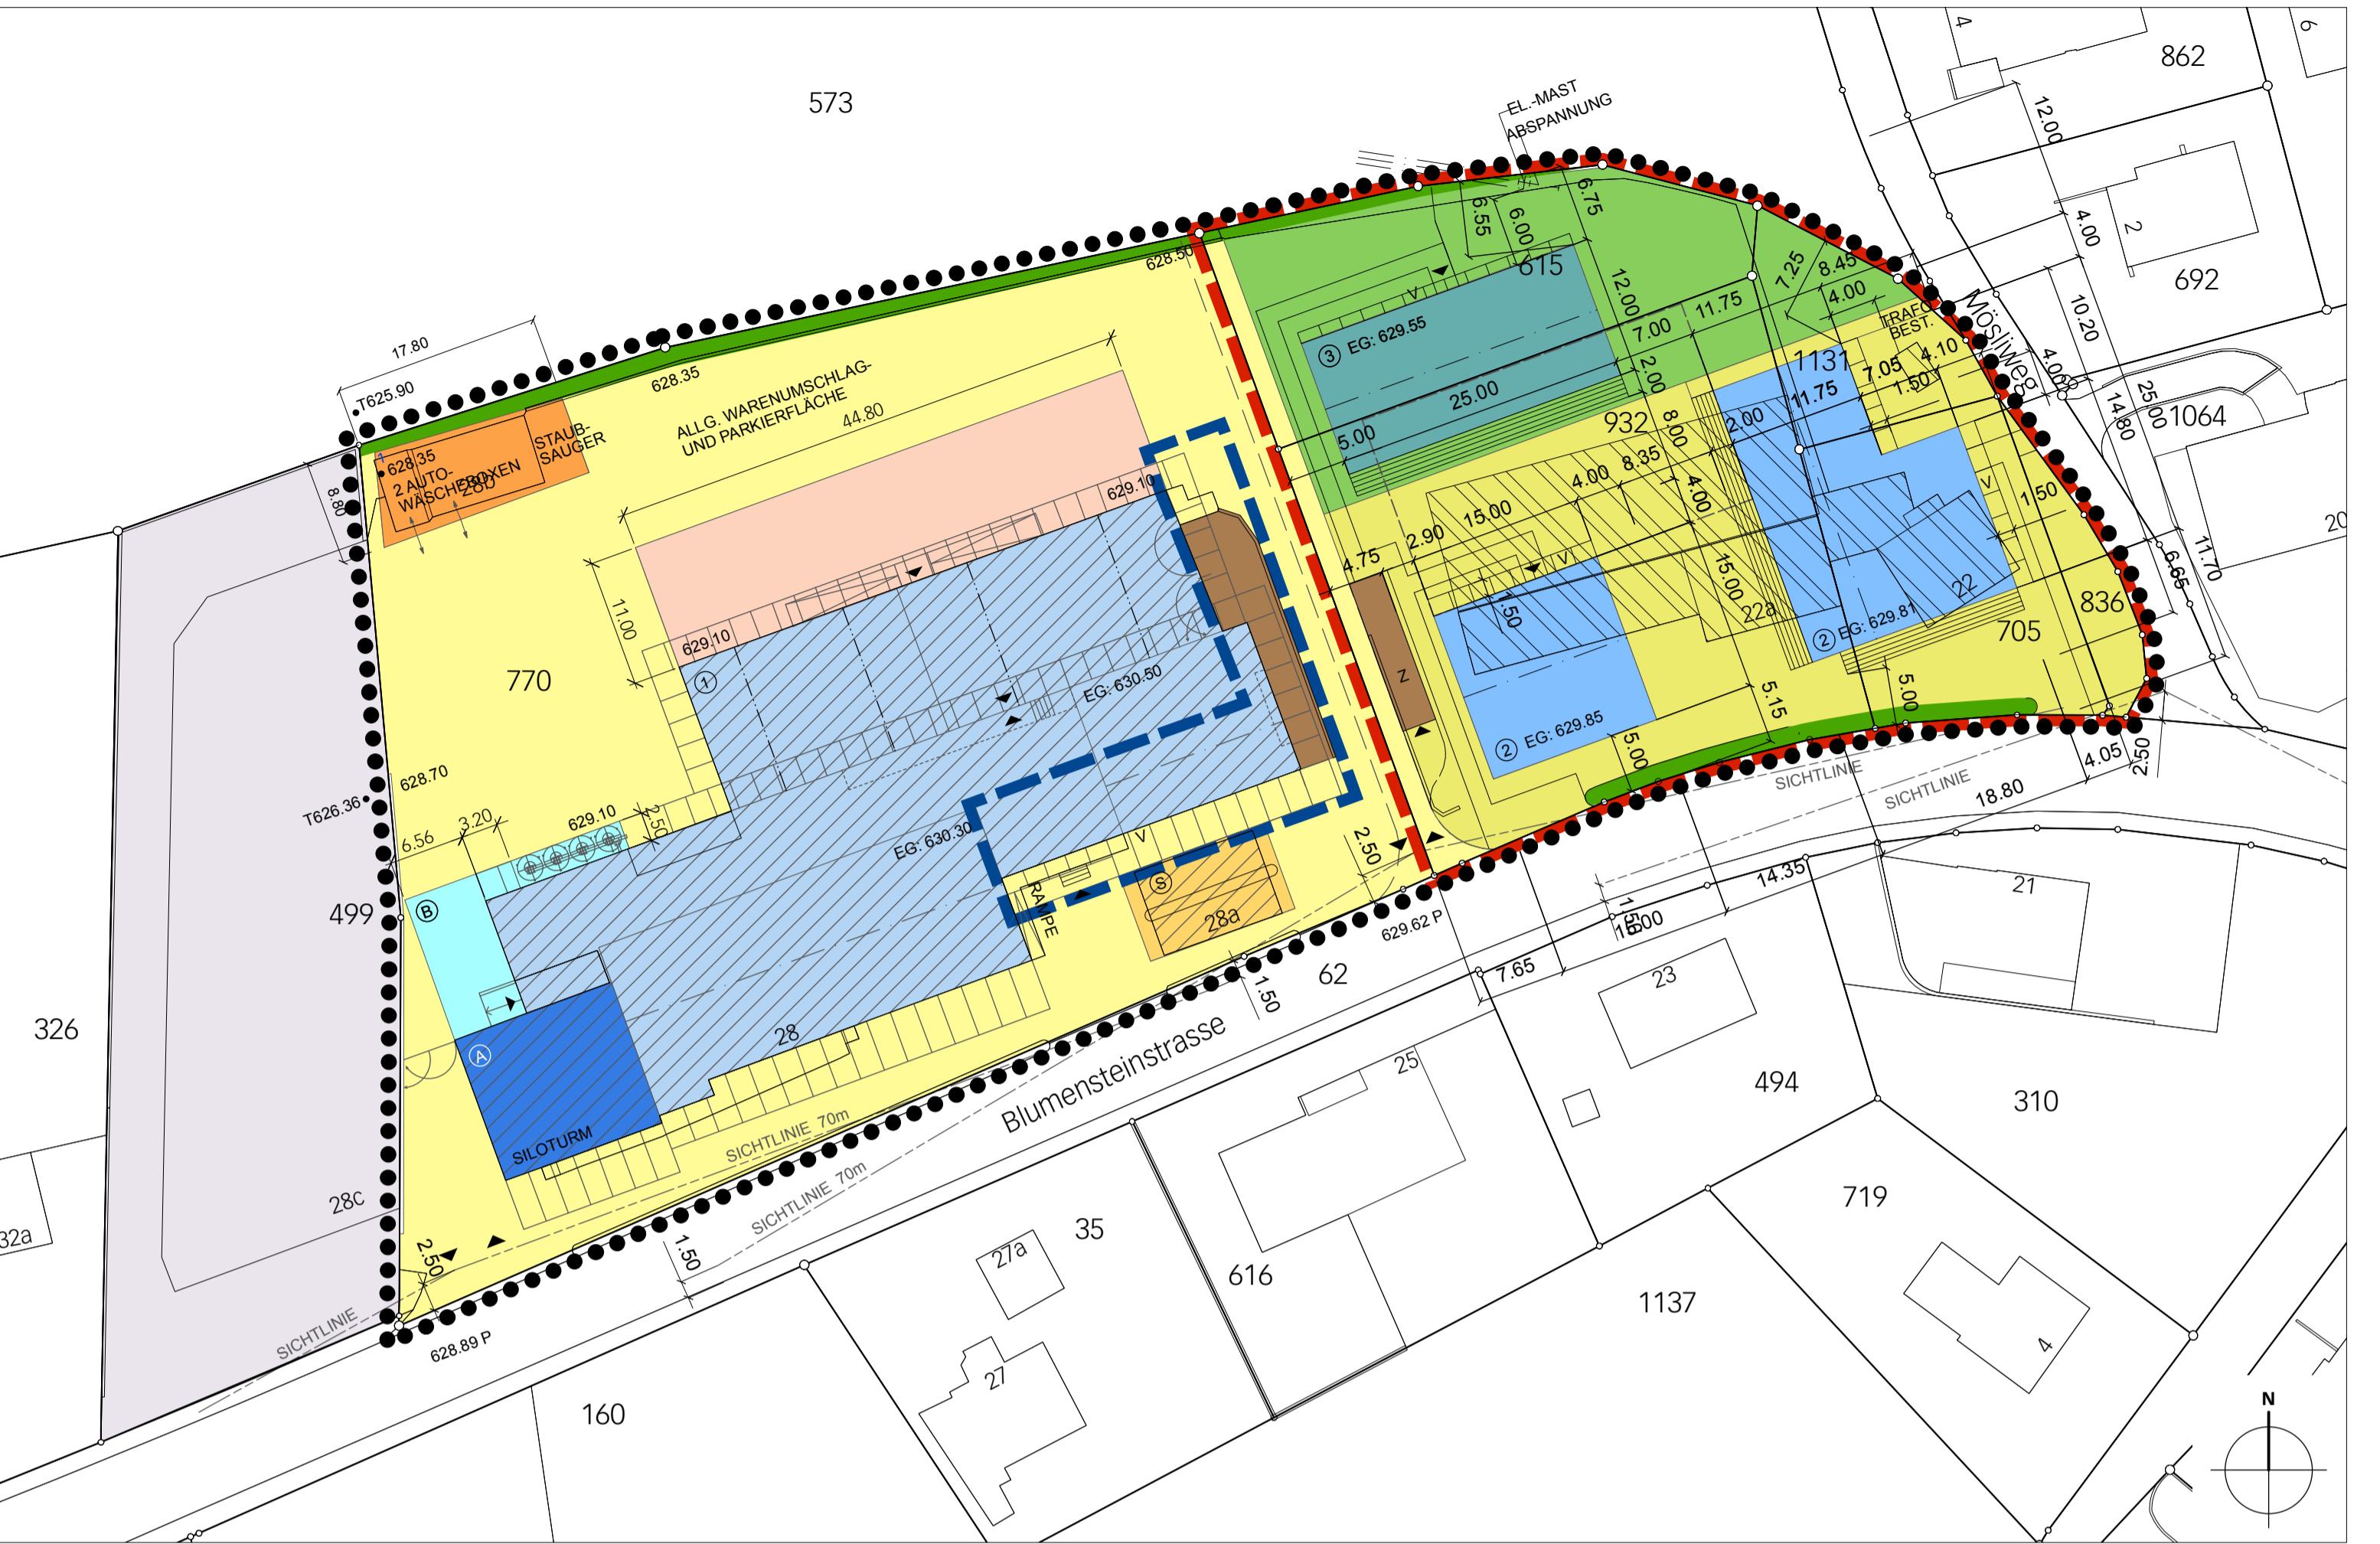

## Legende

	Wirkungsbereich der Änderung Ost
	Wirkungsbereich der Änderung West (Landi)
<b>Inhalte:</b>	
	Wirkungsbereich der UeO Mai 2006
	Baufeld für Gewerbebetriebe und Wohnbauten
	Baufeld Siloanlagen A / B
	Baufeld für Außenverkauf
	Baufeld für Autowaschboxen
	Baufeld für Servicestation
	Baufelder für Wohn- und Gewerbegebäute / WG 2
	Baufeld für Wohnbauten / W2
	Aussenbereich für Balkone und Wintergärten
	bestehende Bauten
	Anbaubereich für Rampen und Vordächer
	Baufeld für unterirdische Einstellhalle
	Zu- und Wegfahrt Einstellhalle, z. T. gedeckt
	Veloabstellplatz (ungefährige Lage)
	Baufeld für Erschließung und Warenumschlag
	Baufeld für Außenbereich W2
	Baufeld für Außenbereich WG2
	Firstrichtung Satteldächer
	Firstrichtung Sattel- / + Tonnendächer
	Bereich für Hecken und Bepflanzung
	Sichtlinien
	Zu- und Wegfahrten
<b>Hinweise:</b>	
	Gewerbezone (Landi-Areal)

## Neuer Zustand

